
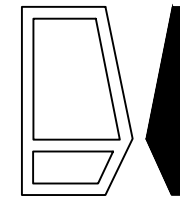


经济技术指标

	指 标	单 位	备 注
用地面积	1575.00	平方米	
总建筑面积	619.80	平方米	
计容建筑面积	619.80	平方米	
其中 已建卫星接收站	201.25	平方米	
中 拟建1#场站综合房	418.55	平方米	
建筑占地面积	454.25	平方米	
其中 已建卫星接收站	201.25	平方米	
中 拟建1#场站综合房	253.00	平方米	
建筑密度	28.84%		
容积率	0.394		
绿地面积	556.46	平方米	
绿地率	35.33%		
机动车停车位	3	位	

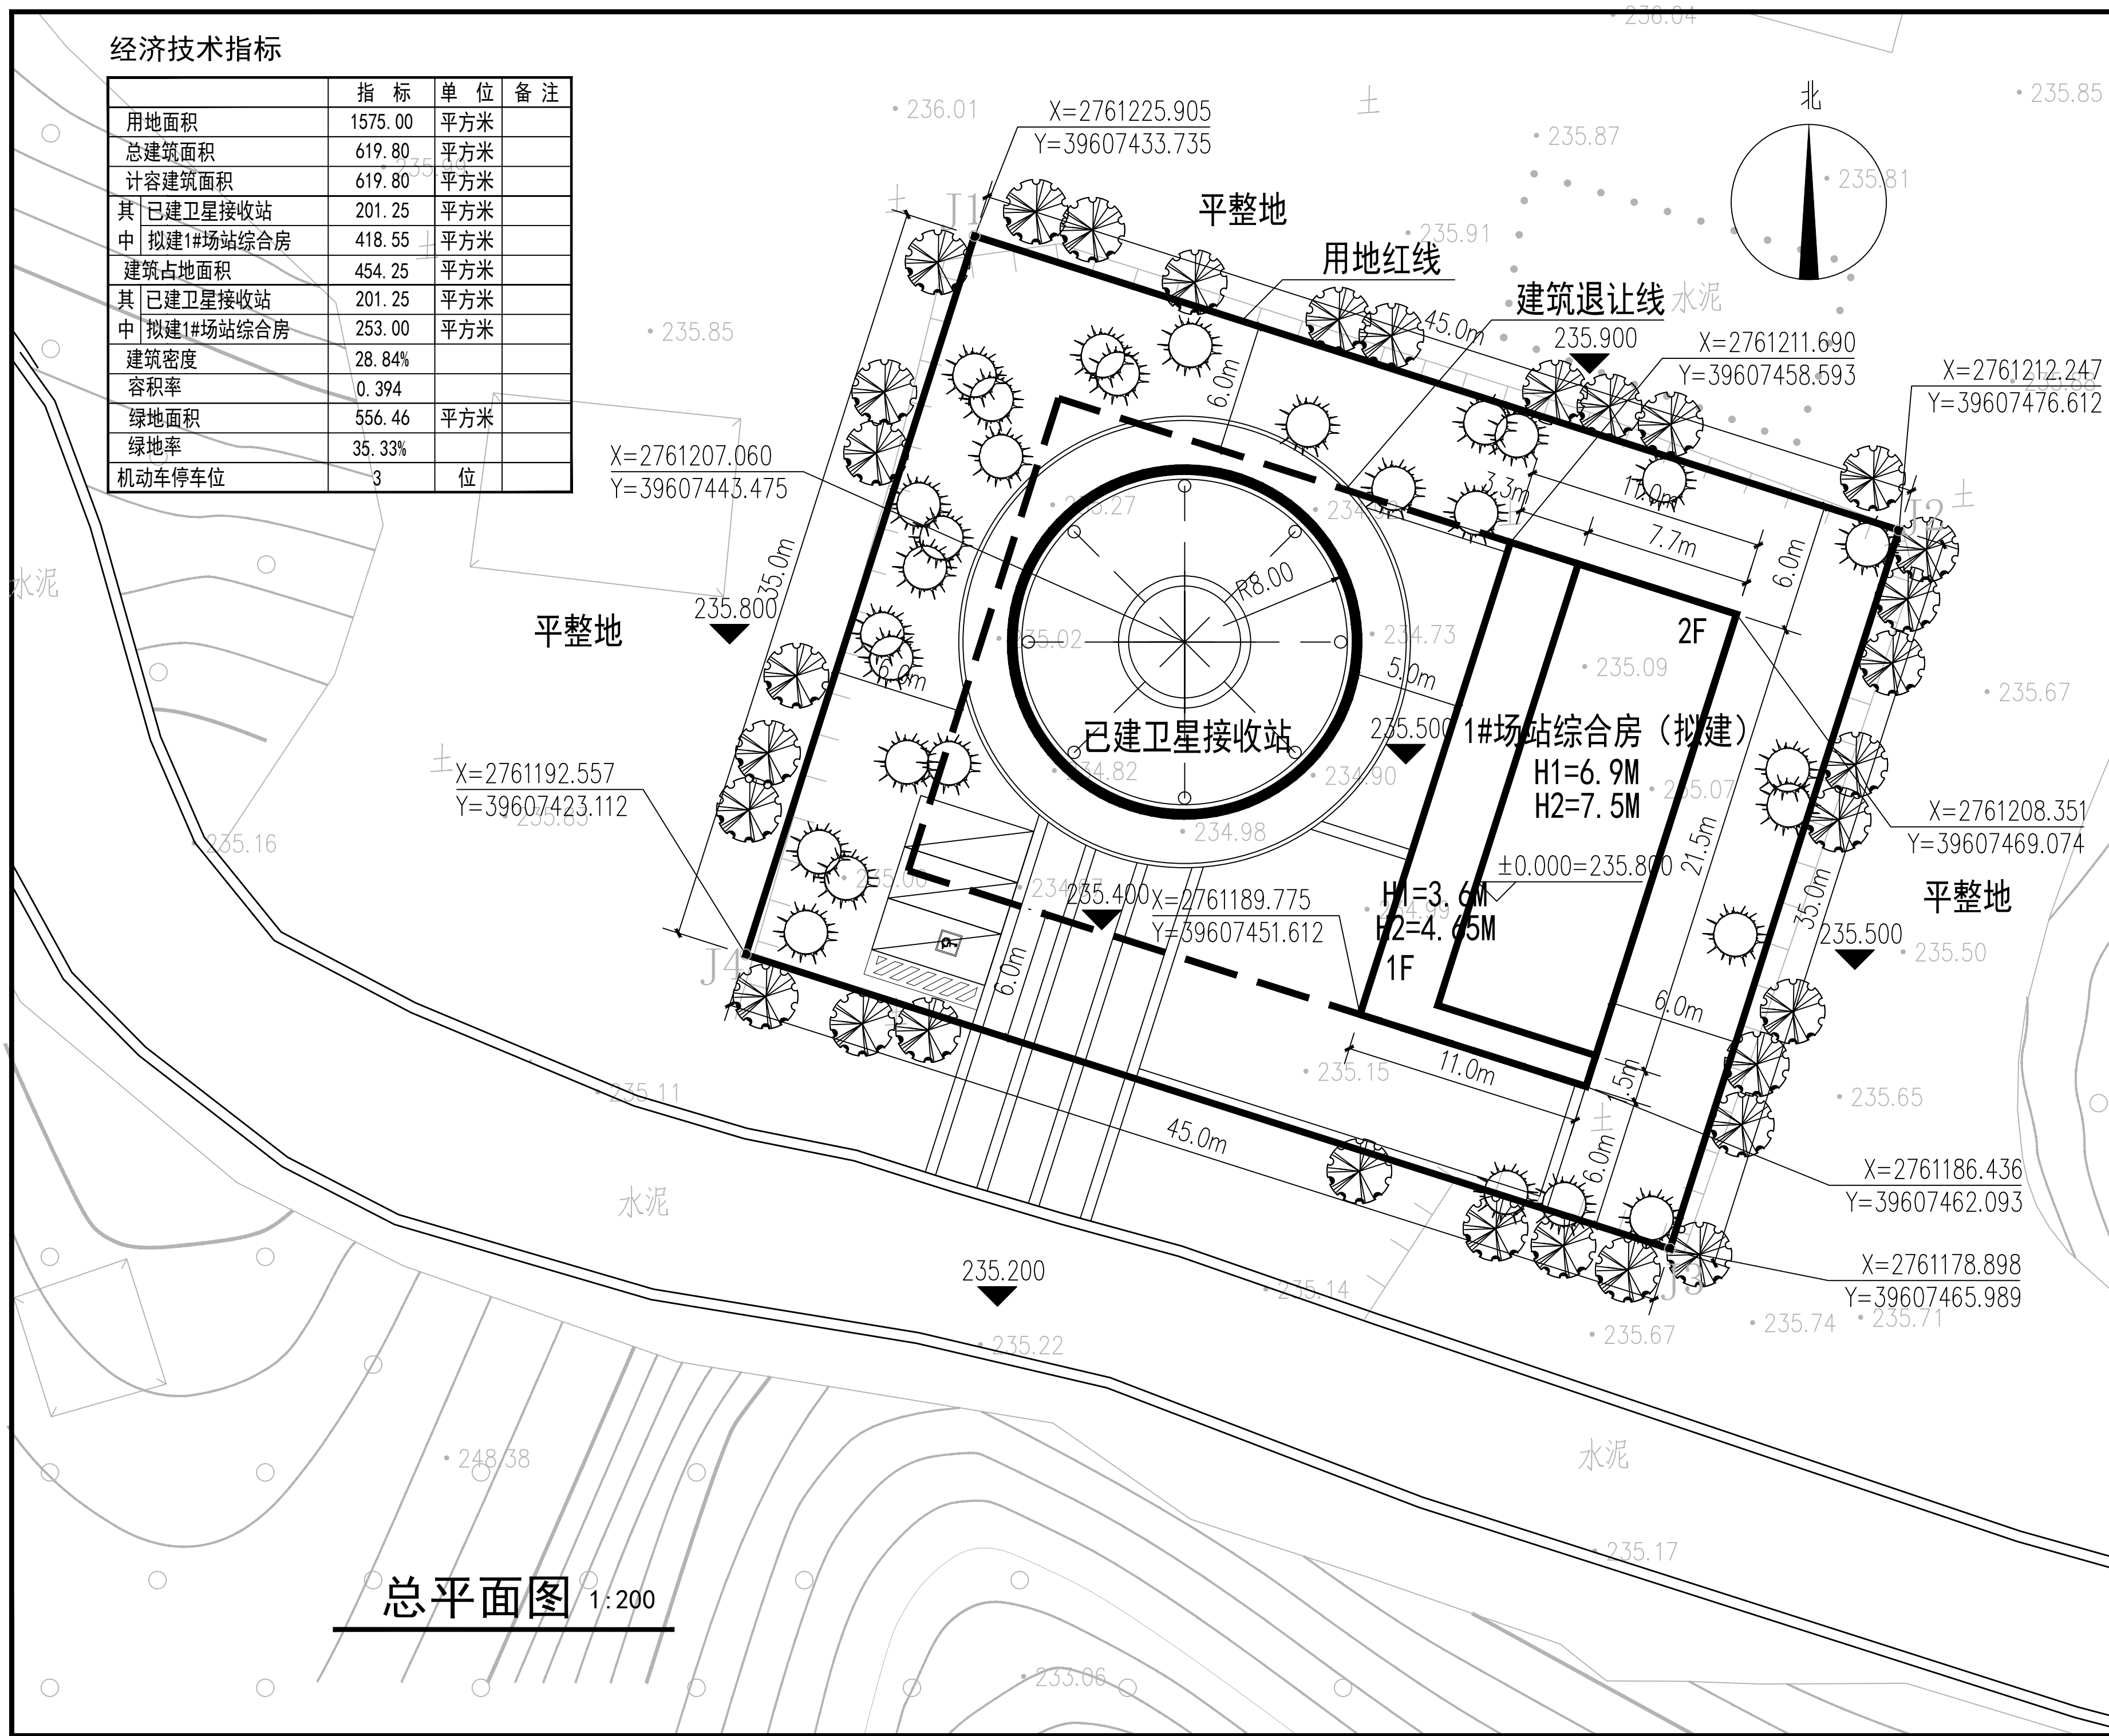

百禾设计

福建百禾市政建筑设计
有限公司

备注:

施工图审查批准单位:

施工图审查批准书证号:

图纸专用章:

注册建筑师执业章:

注册结构师执业章:

会 签 栏	建 筑	王仕榕
	结 构	王仕榕
	给排水	王仕榕
	电 气	王仕榕
	通 风	王仕榕

工程名称:
泉州中科星桥空天技术有限公司天线基座(一期)——场站

建设单位:
泉州中科星桥空天技术有限公司

审 定	朱子扬	王仕榕
工程负责人	王仕榕	王仕榕
专业负责人	王仕榕	王仕榕
审 核	王仕榕	王仕榕
校 对	王和义	王仕榕
设 计	王锦伟	王仕榕
制 图	王锦伟	王仕榕

图 名:

总平面图

工程编号		
图 别	方案	
图 号	01	
日 期	2023.03	