


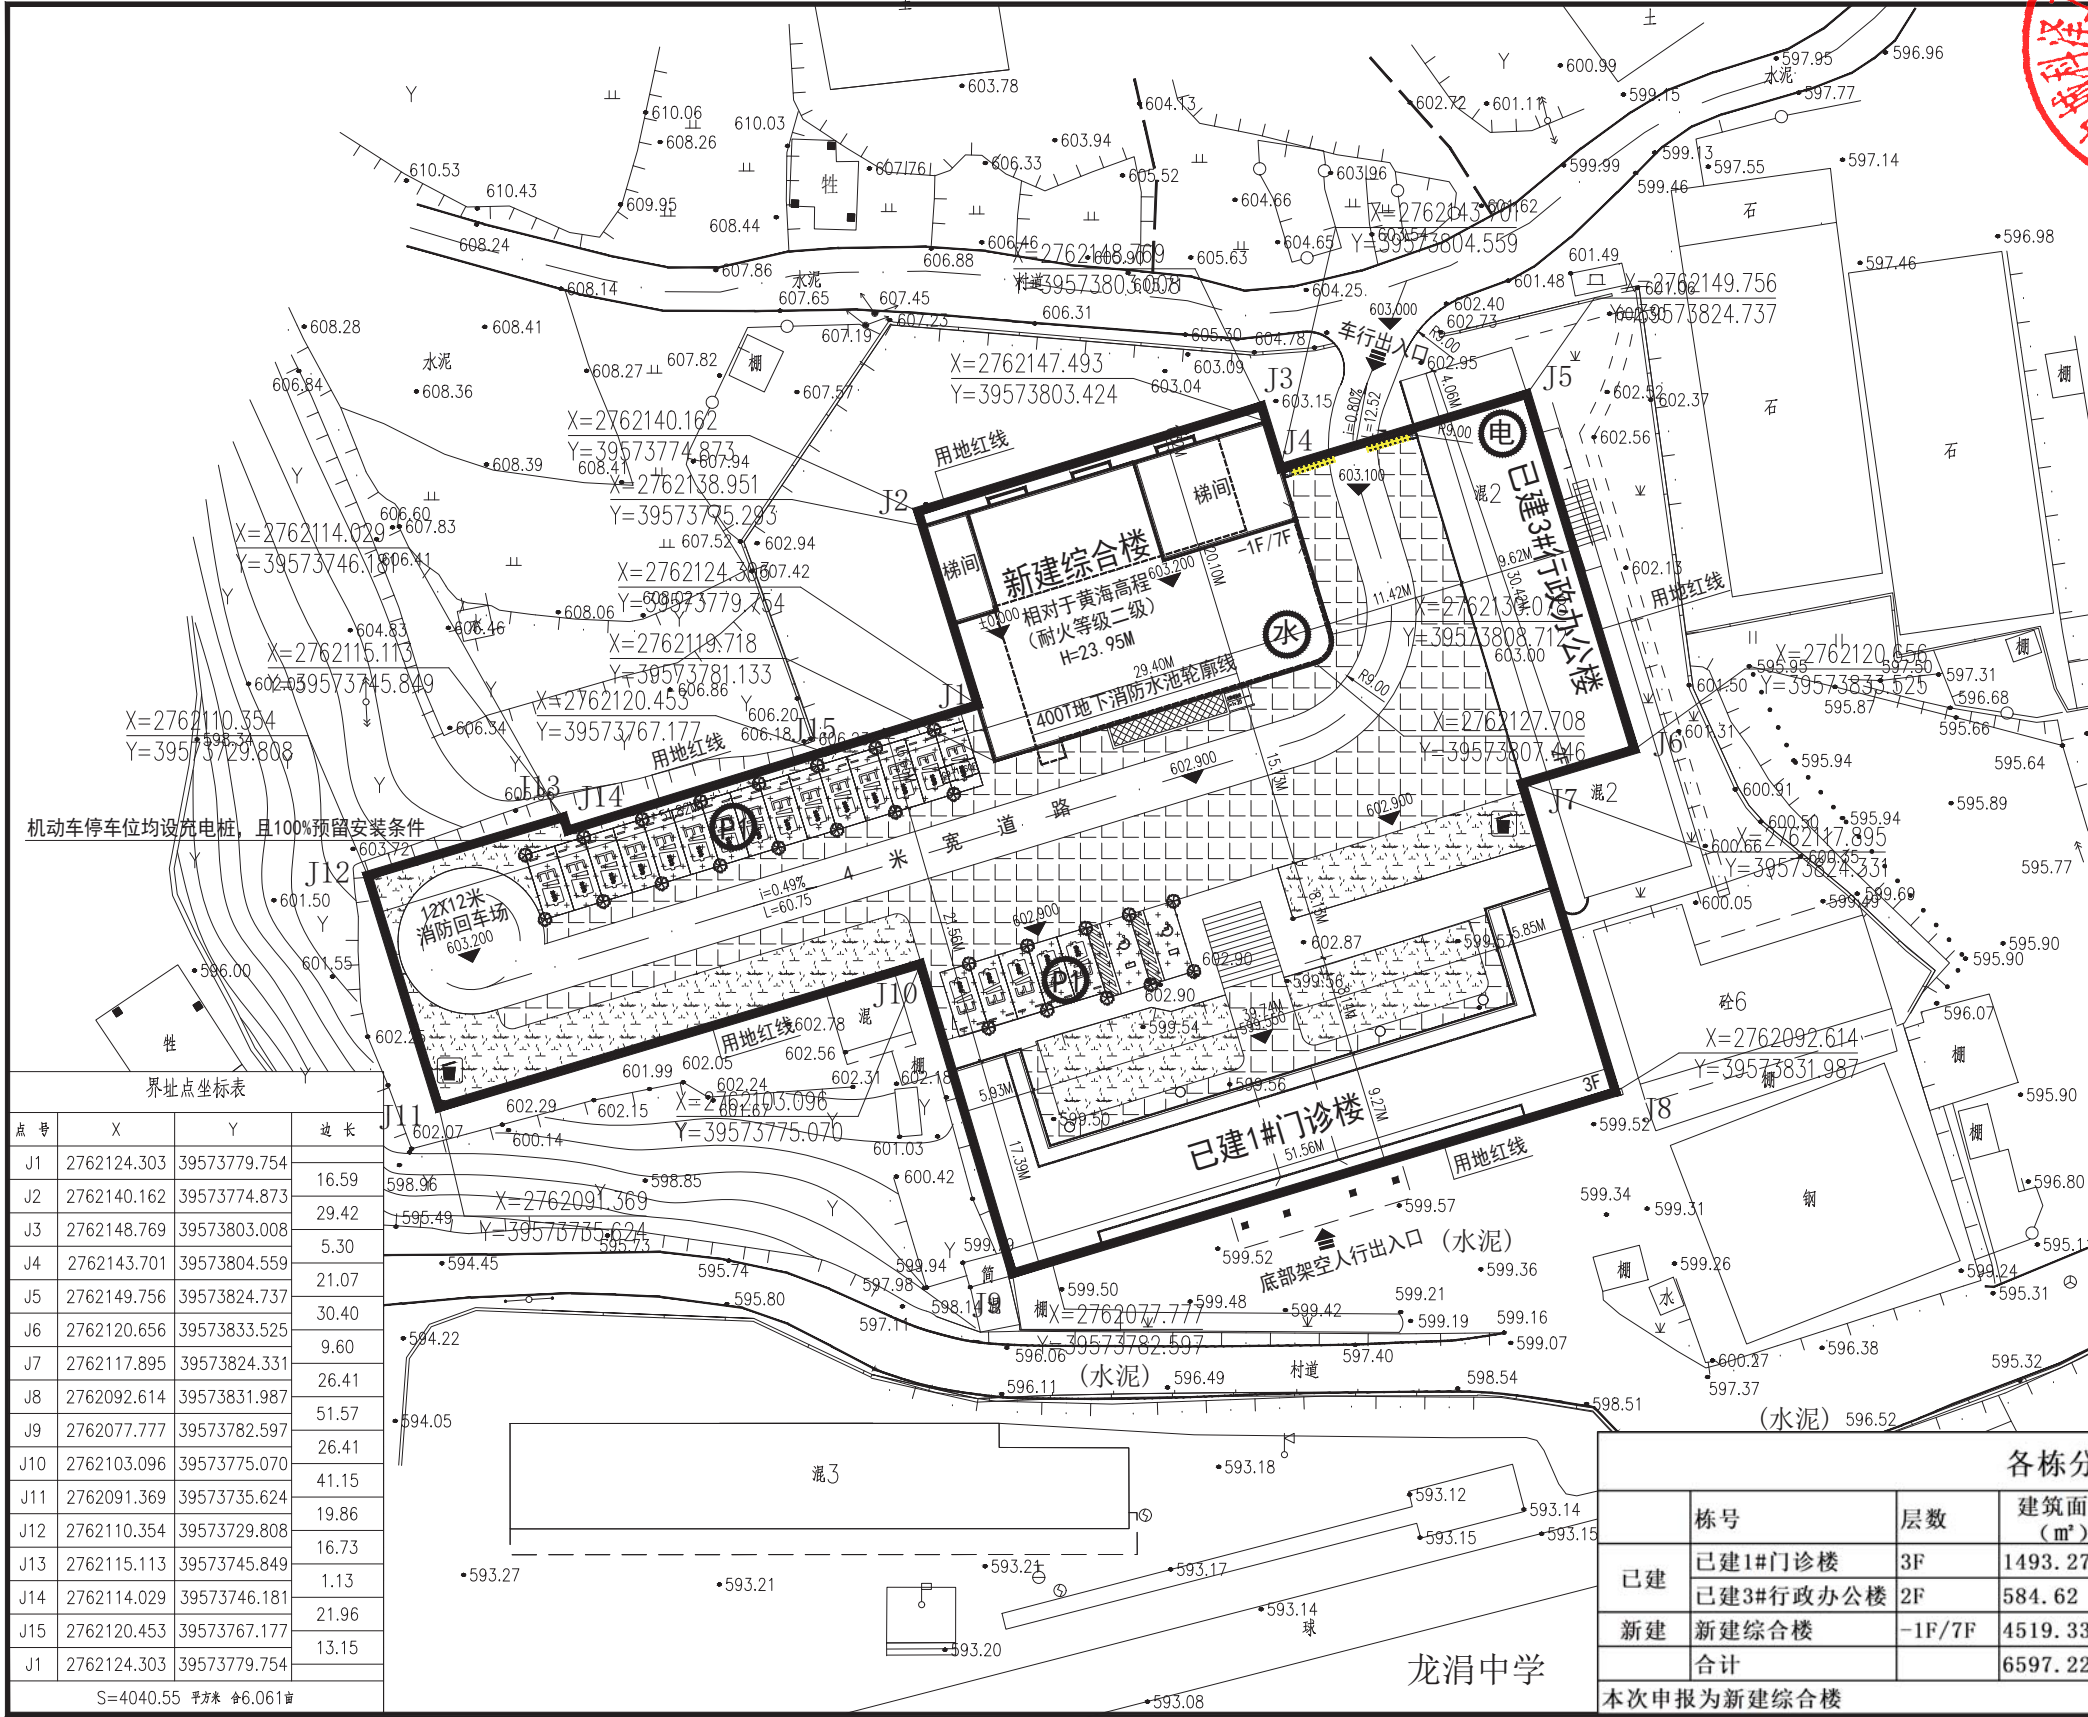

江苏省工程勘察设计出图专用章

中城科泽工程设计集团有限公司

资质证书编号

A232012403B232012403

编号

A132012406B132012406

江苏省住房和城乡建设厅监制(J)

有效期至二〇二五年九月三十日

中华人民共和国一级注册建筑师

姓名: 郑启荣

注册号: 3201240-051

有效期: 至2026年03月

总平面布置图

1:350

- 注:1、本图依据甲方提供的用地红线图进行绘制;
2、本图高程系统与地形图所用高程一致;
3、排水坡向就近市政排污管道;
4、本图所注各项尺寸数据,座标,标高均以米为单位;
5、未标注的道路边沿转弯半径均为6M。
消防转弯半径均大于9M
6、本图围墙退让用地红线的距离1米。
7、本图建筑坐标标注为建筑角点标注,采用2000国家大地坐标系。

	用地红线		垃圾收集点
	道路中心线		化粪池
	地下室轮廓线		林荫式植草砖停车位
	水泥硬化地面		地下消防水池及水泵房
	绿化植被		变电室及设备用房

工程经济技术指标表

序号	要素	单位	建筑设计方案数值	备注
1	总用地面积	m ²	4040.55	
2	建筑占地面积	m ²	1328.57	
4	总建筑面积	m ²	6597.22	
5	地上建筑面积	m ²	6303.25	
6	地下建筑面积	m ²	342.28	
7	计容建筑面积	m ²	6303.81	
8	不计容建筑面积	m ²	342.28	
9	容积率		1.56	R≤2.0
10	建筑密度	%	32.88%	D≤40%
11	绿地面积	m ²	893.85	20%≤G
12	绿地率	%	22.12%	
13	地上机动车停车位	个	22	
14	应建人防面积	m ²	378.23	≤400

根据《福建省防空地下室防护标准审批管理规定》规定,本项目应建人防面积为378.23平方米小于400平方米,采用异地建设。

各栋分项指标一览表

	栋号	层数	建筑面积(m ²)	计容建筑面积(m ²)	不计容建筑面积(m ²)	占地面积(m ²)	建筑高度(m)
已建	已建1#门诊楼	3F	1493.27	1493.27		458.85	10.80
	已建3#行政办公楼	2F	584.62	584.62		292.31	6.80
新建	新建综合楼	-1F/7F	4519.33	4225.36	342.28(地下室)	577.41	23.95
	合计		6597.22	6303.25	342.28	1328.57	

本次申报为新建综合楼

点号	X	Y	边长

S=4040.55 平方米 合6.061亩

(未盖出图专用章本图无效)

中城科泽工程设计集团有限公司

Zhongcheng Keze Architects&Engineers

工程设计证书编号: A232012403

本图版权归我公司所有, 除经工程外, 不得私自复制或转载, 违者将依法追究法律责任。

合作设计单位

合作设计单位

