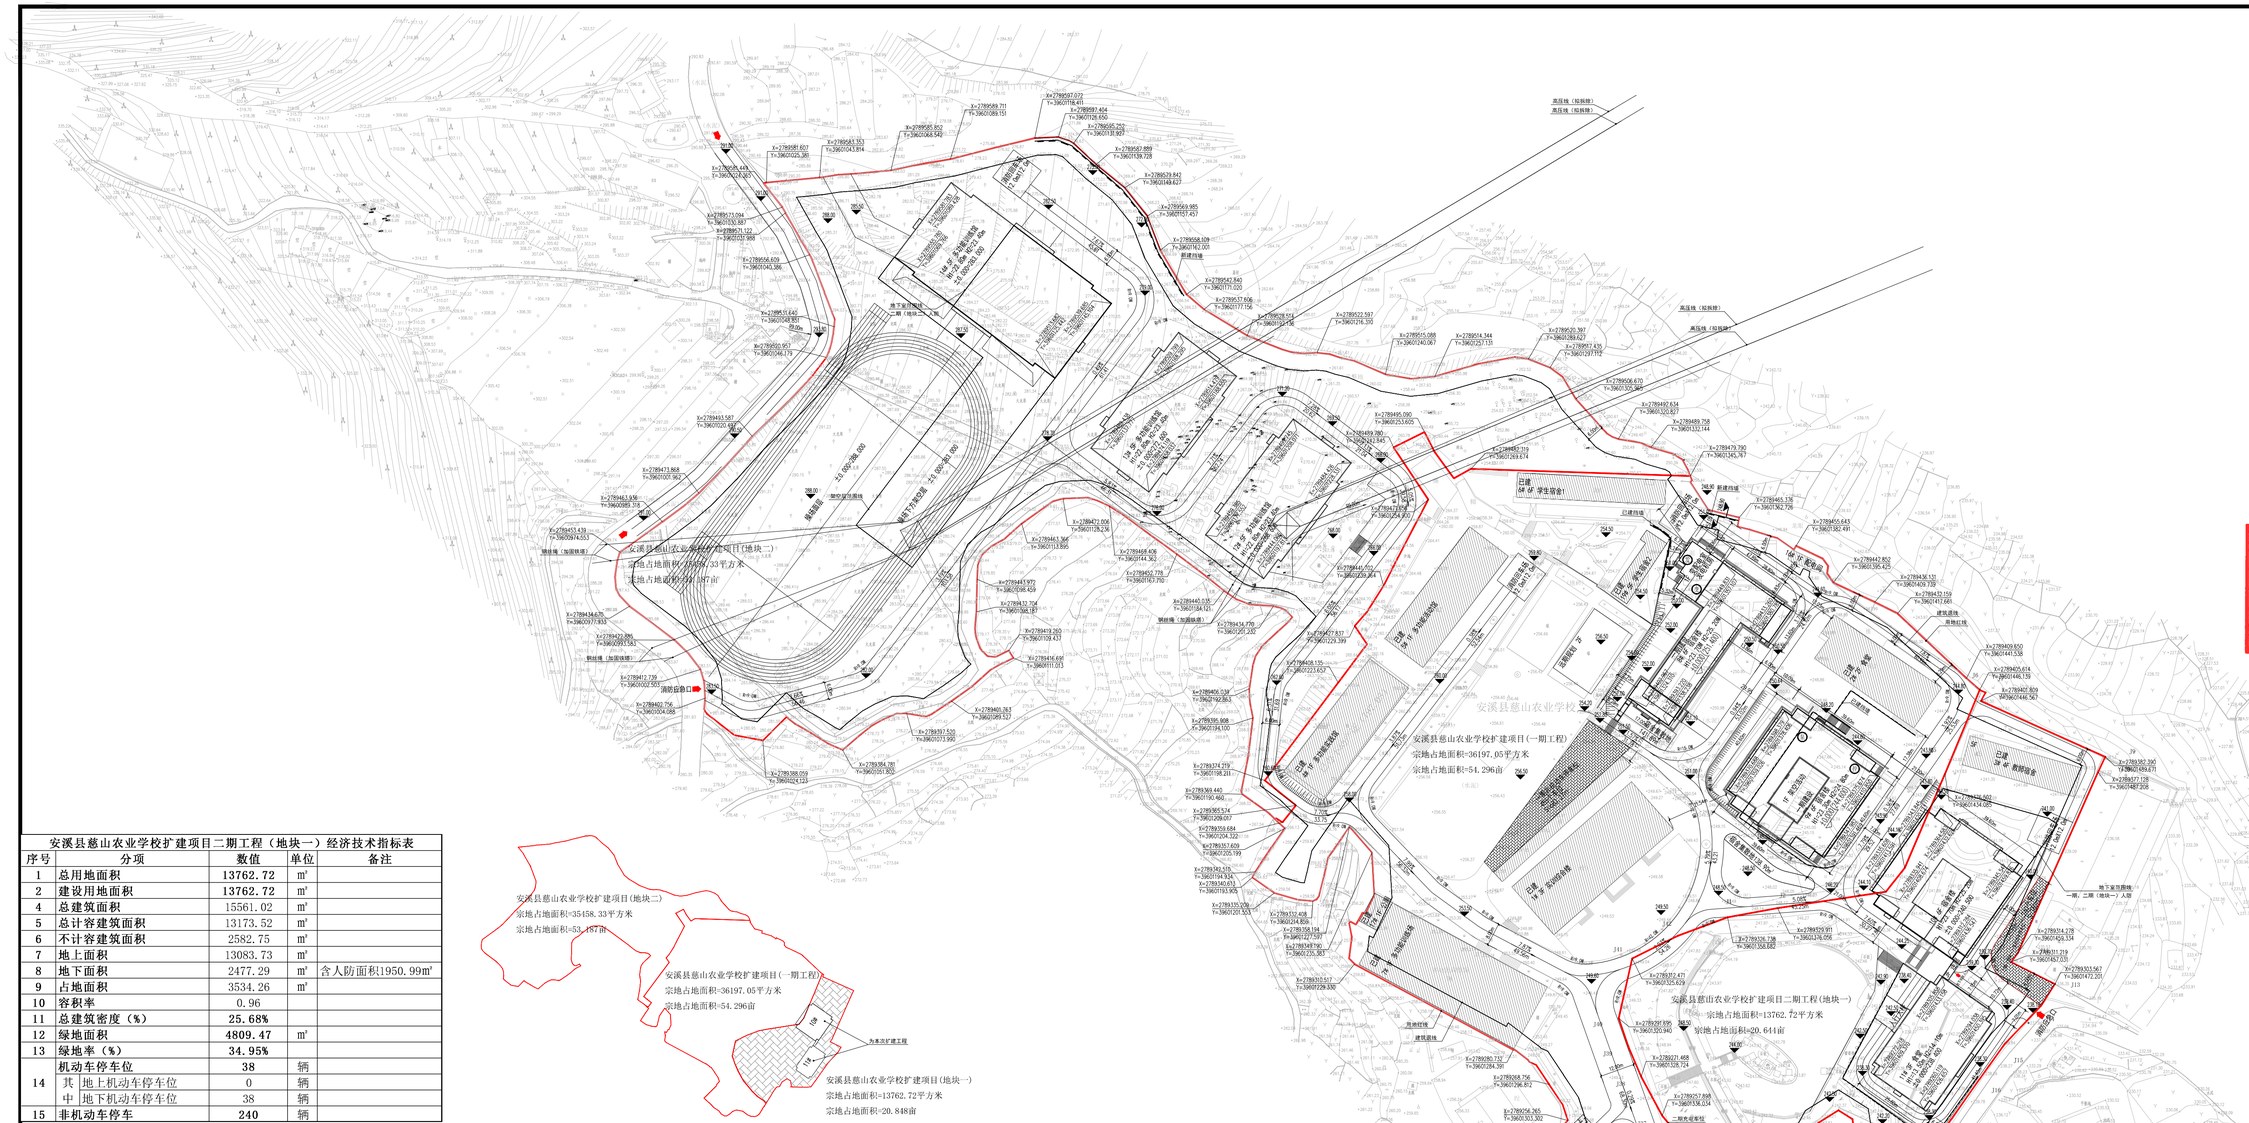
安溪县慈山农业学校扩建项目(地块二)
宗地占地面积=35458.33平方米
宗地占地面积=53.187亩
安溪县慈山农业学校扩建项目(一期工程)
宗地占地面积=36197.05平方米
宗地占地面积=54.296亩
安溪县慈山农业学校扩建项目(地块一)
宗地占地面积=13762.72平方米
宗地占地面积=20.648亩
安溪县慈山农业学校扩建项目二期工程(地块一)
宗地占地面积=13762.72平方米
宗地占地面积=20.644亩
为本次扩建工程
