


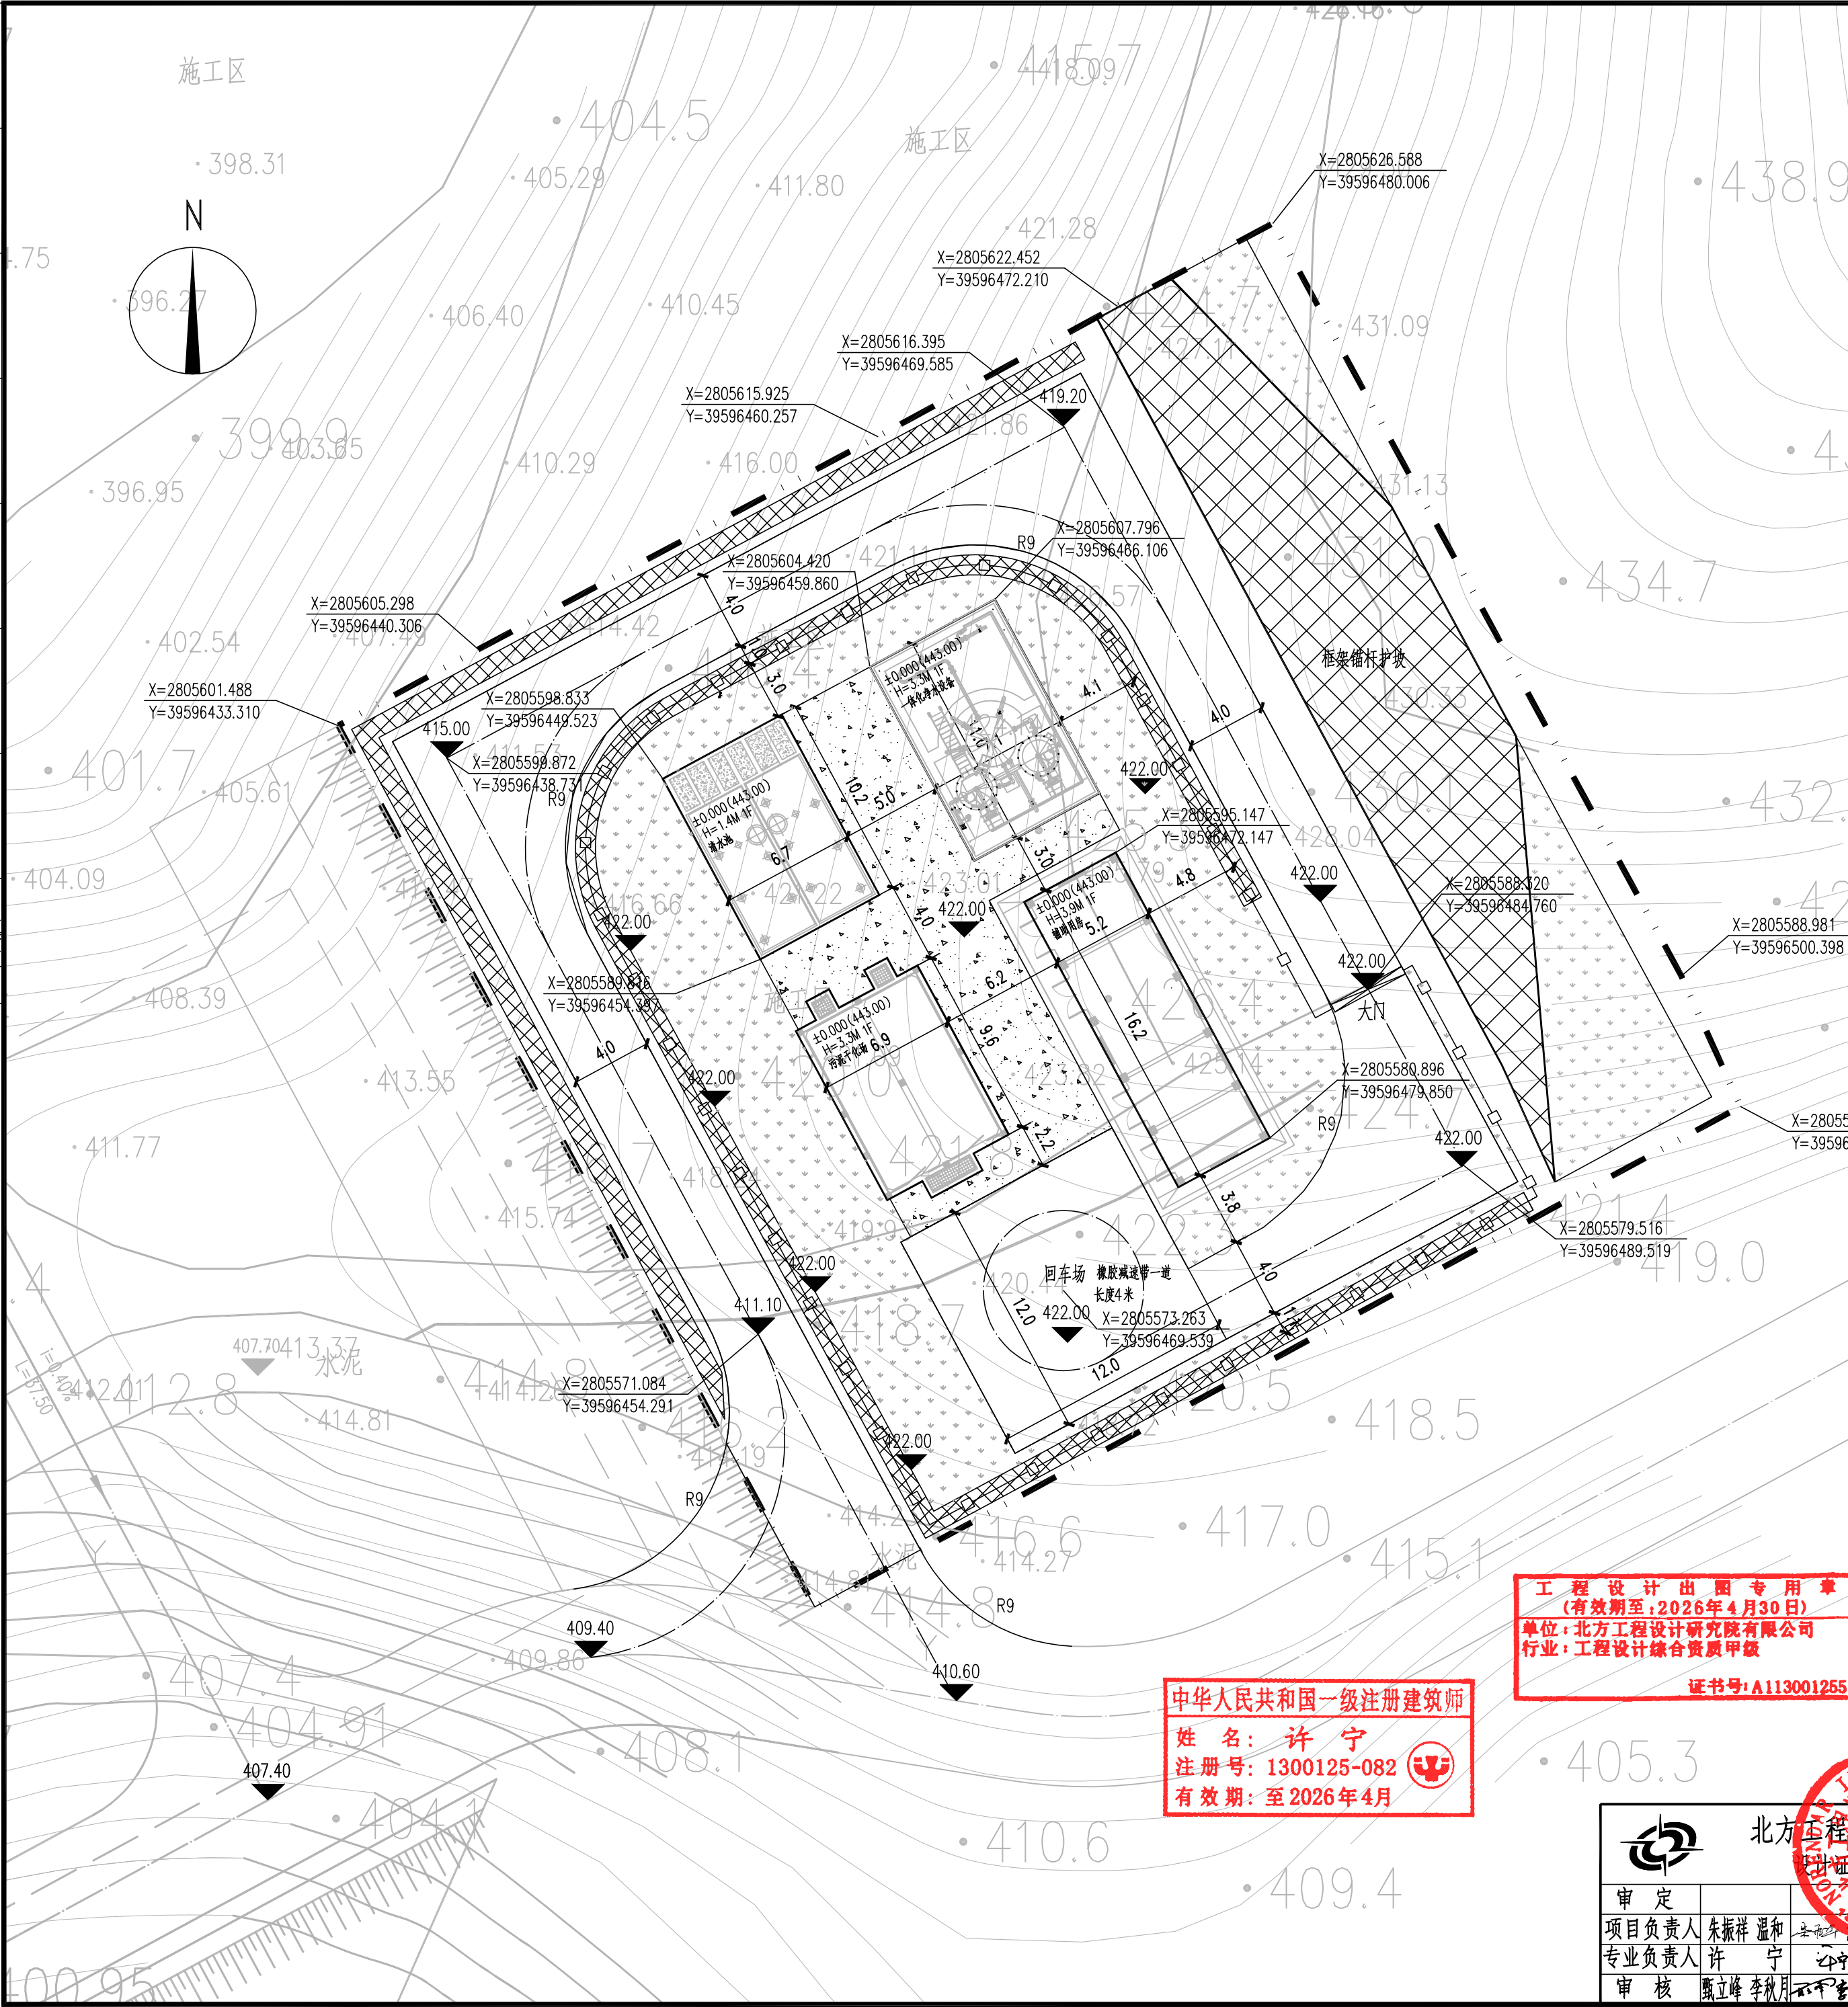

新建构（建）筑物及工程量一览表

编号	名称	规格	材料	单位	数量	备注
①	不锈钢组合式一体化净水设备（构筑物）	反应罐φ2500 过滤罐φ1600/φ2050	不锈钢	座	1	800m³/d, 占地78.10m²
②	清水池（构筑物）	LBH=10.20mX6.70mX3.50m	钢筋混凝土	座	1	1座2格, 有效容积128m³, 占地69.19m²
③	污泥干化场（构筑物）	LBH=9.60mX6.90mX5.80m	钢筋混凝土	座	1	占地71.72m²
④	辅助用房	LBH=16.20mX5.20mX4.20m	框架	座	1	
⑤	平开铁艺大门	H=2m, B=4m	铸铁	座	1	样式由业主自定
⑥	护坡		框架锚杆	m²	290	具体详岩土专业图纸
⑦	挡土墙	H=2~12m	浆砌块石	m	203	具体详岩土专业图纸
⑧	厂区围墙	H=2.5m	砖砌	m	143	具体详结构专业图纸
⑨	厂区道路	B=4m	混凝土	m²	771	具体详结构专业图纸
⑩	混凝土路面硬化	详12J003-C1-④, 面层厚220mm		m²	178	间隔20m设置一道分隔缝
⑪	厂区绿化			m²	537	马尼拉草

主要经济技术指标

序号	项目	单位	指标	备注
1	总用地面积	m²	2650.55	
2	建筑占地面积	m²	84.24	
3	总建筑面积	m²	84.24	
4	地上建筑面积	m²	84.24	
5	计容建筑面积	m²	84.24	
6	构筑物占地面积	m²	219.01	
7	容积率	m²/m²	0.03	满足容积率≤0.8
8	建筑密度	%	3.18	满足建筑密度≤40%
9	建筑系数	%	11.44	其中构筑物占地219.01m², 建筑物占地84.24m²
10	绿地面积	m²	536.35	
11	绿地率	%	20.24	满足绿地率≥20%

图例:

	厂区红线		道路
	厂区围墙		路面硬化
	新建建筑物/构筑物		绿化
X 2966027.232 Y 488637.489	绝对定位坐标		边坡挡墙

说明:

- 本图根据建设单位提供的1:1000地形图绘制。
- 厂区平面图中尺寸、标高、坐标单位为米, 2000大地坐标系, 1985国家高程系, 设计地坪标高为422.00m。
- 云溪自来水厂设计供水规模为800m³/d, 供给云溪安置区及三角洋安置区生活用水, 其中云溪安置区日用水量300m³/d, 三角洋安置区日用水量500m³/d。
- 本工程厂区主要道路宽度为4.0m, 转弯半径为6~9m。
- 厂区防护工程设计详见岩土工程设计图纸。
- 减速带做法详17J927-1, 第3-10页中 1。

工程设计出图专用章
(有效期至: 2026年4月30日)
单位: 北方工程设计研究院有限公司
行业: 工程设计综合资质甲级
证书号: A113001255

中华人民共和国一级注册建筑师
姓名: 许宁
注册号: 1300125-082
有效期: 至2026年4月

北方工程设计研究院有限公司 设计证书 A113001255 家甲				01云溪、三角洋安置区		泉州白濑水利枢纽工程剑斗云溪、 白濑寨坂安置区自来水工程	
审定		校对	王文金	云溪安置区自来水厂建筑平面图		M25005	
项目负责人	朱振祥 温和	设计	林开晴			J1-00-01	
专业负责人	许宁	设计					
审核	戴立峰 李秋月	设计		比例:	日期: 2025.07	张数: 1	张号: 1