


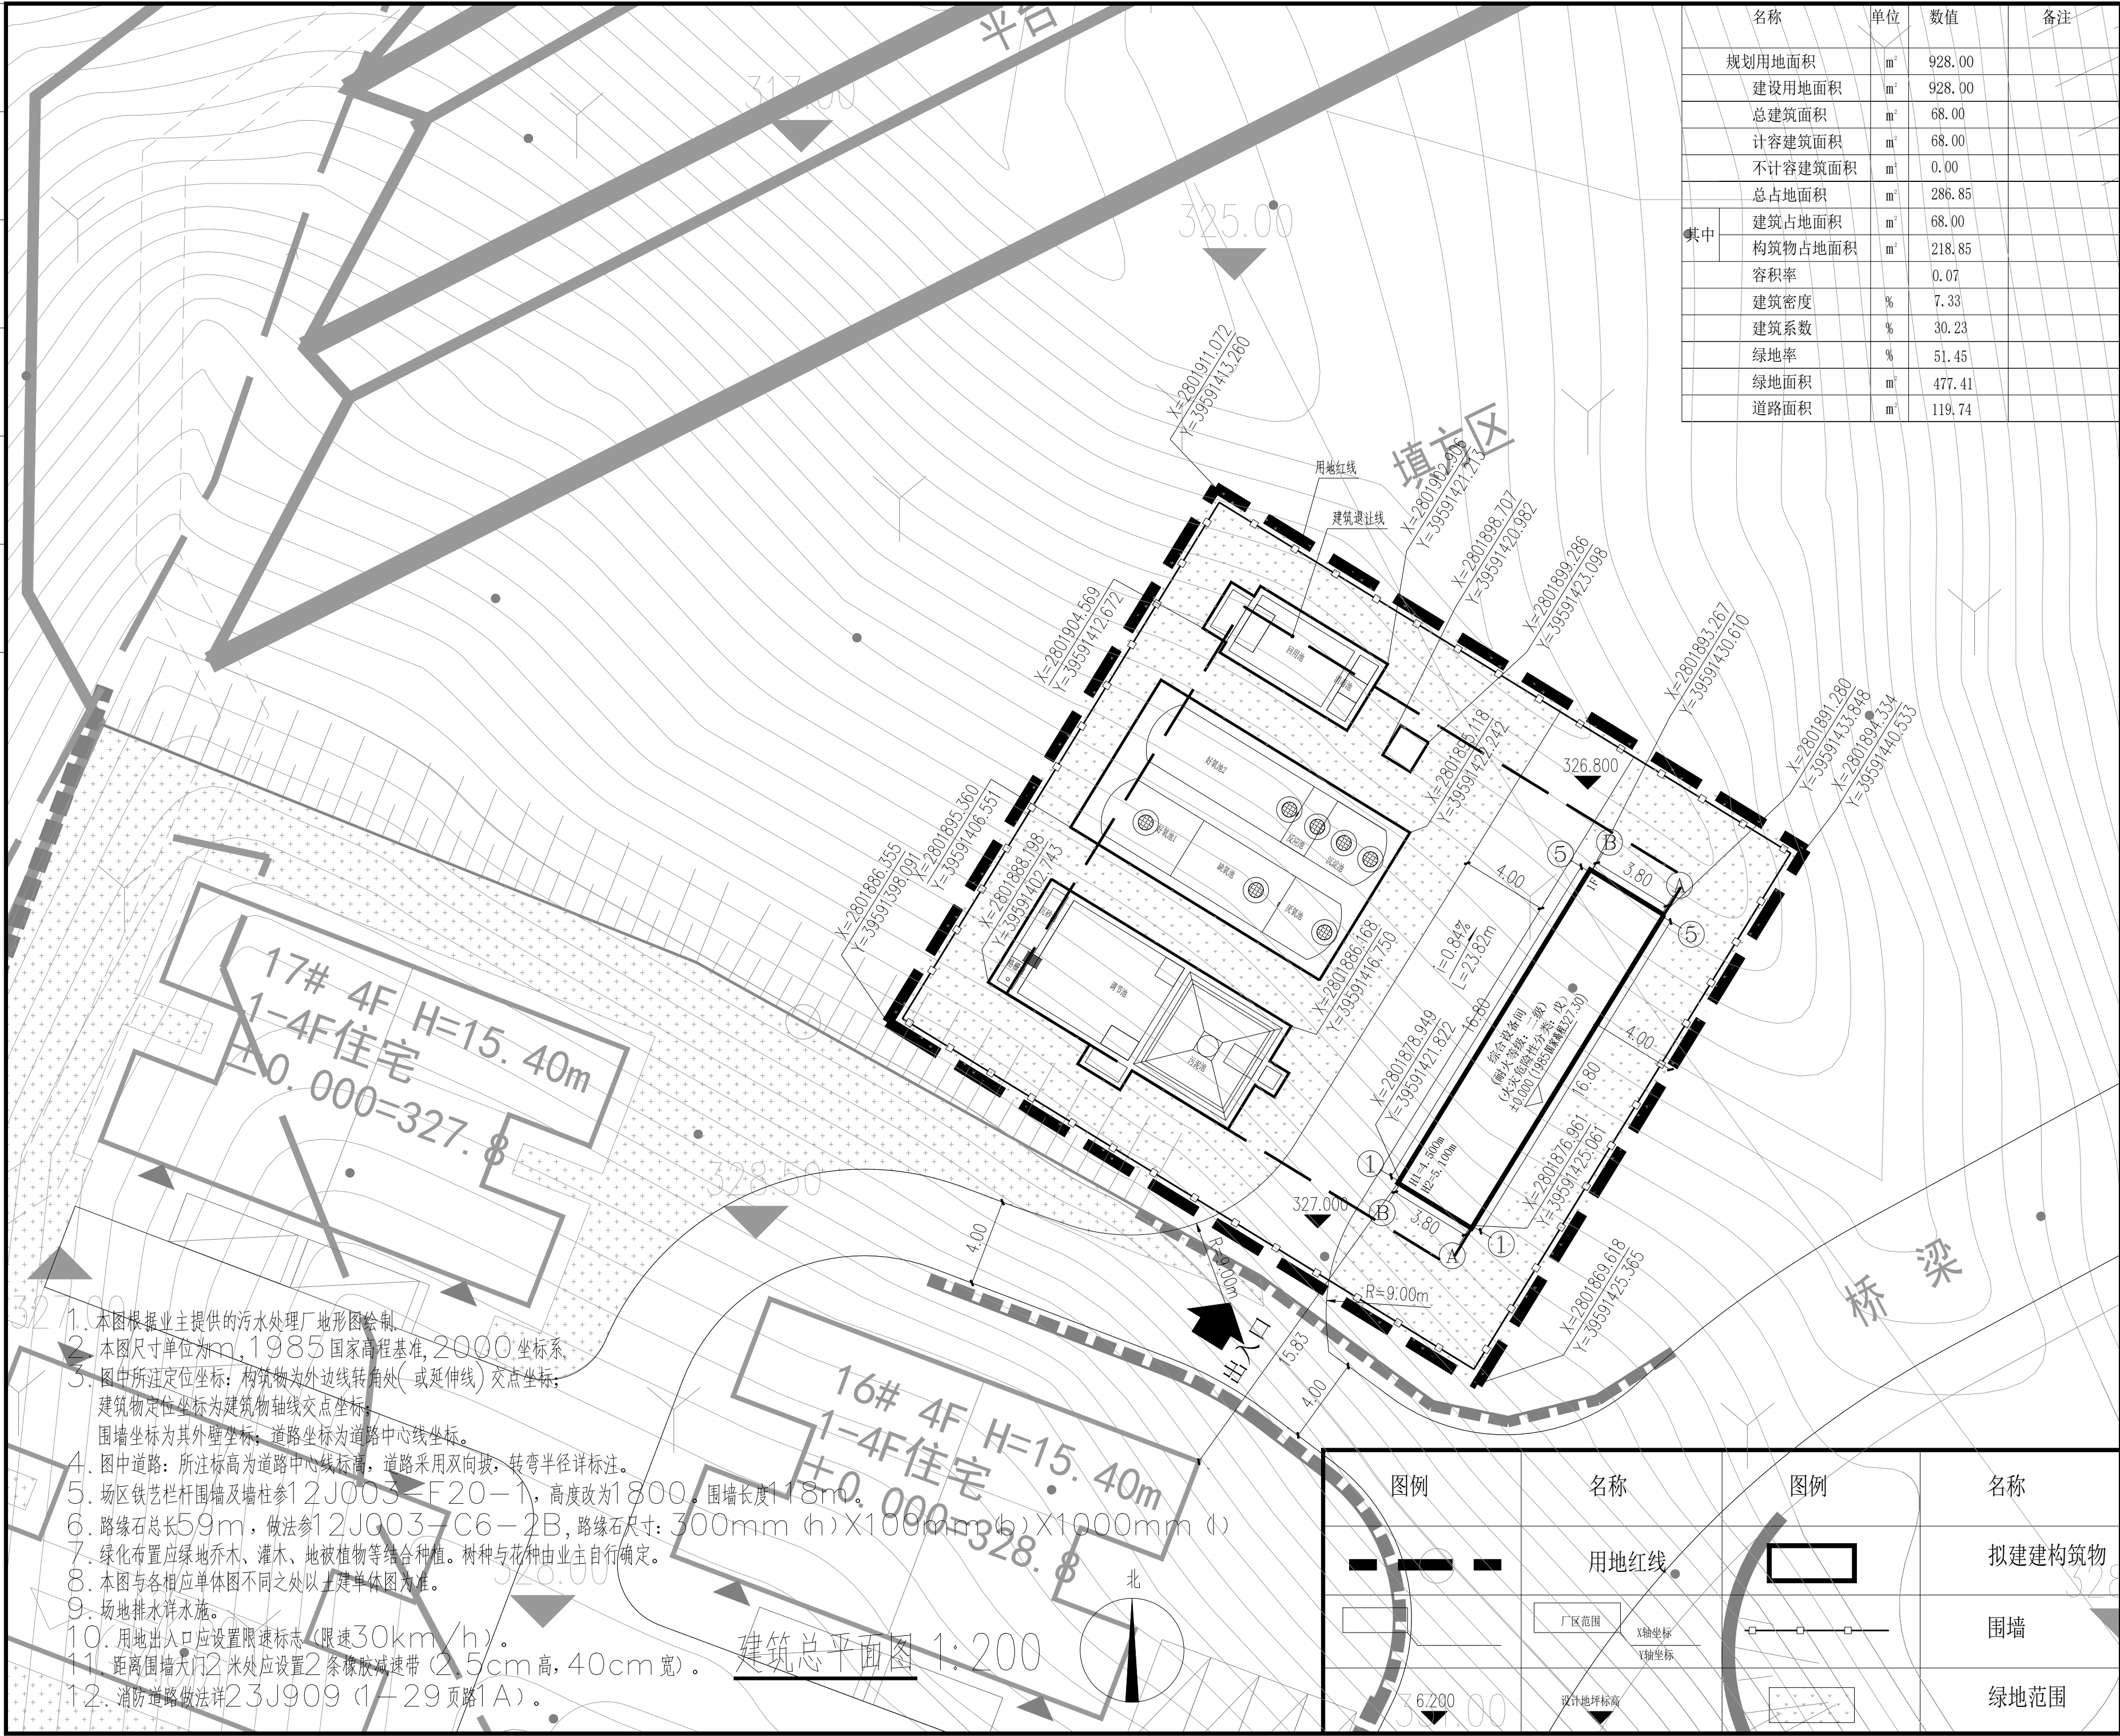

名称	单位	数值	备注
规划用地面积	m²	928.00	
建设用地面积	m²	928.00	
总建筑面积	m²	68.00	
计容建筑面积	m²	68.00	
不计容建筑面积	m²	0.00	
总占地面积	m²	286.85	
建筑占地面积	m²	68.00	
构筑物占地面积	m²	218.85	
容积率		0.07	
建筑密度	%	7.33	
建筑系数	%	30.23	
绿地率	%	51.45	
绿地面积	m²	477.41	
道路面积	m²	119.74	

其中



福建省环境保护设计院有限公司

Fujian Environmental Protection Design Institute Co., Ltd.

本图纸未经施工图审查和政府各职能部门审查不得用于施工。

施工图审查批准单位:

施工图审查批准书证号:

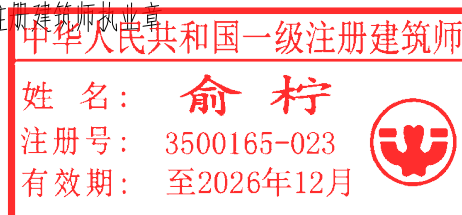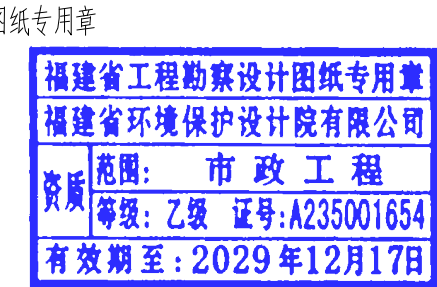

注册结构师执业章

工程名称
福建省泉州白濑水利枢纽工程集镇迁建新址及库周后章安置点污水处理工程
—— 洋寮片区安置区污水处理工程

项目名称

建设单位
安溪白濑水库移民工程开发建设有限公司

审定		
工程负责人	赵银中	赵银中
专业负责人	俞柠	俞柠
审核	陈越华	陈越华
校对	俞柠	俞柠
设计	沈灵颖	沈灵颖
制图	沈灵颖	沈灵颖

图名

总平面图

图 号	02—TJ—05		
设计阶段	方案设计		
比 例	图 注	日 期	
专 业	日 期	2025.0	