


安溪县龙门镇炙坑村村庄规划（2025-2035年）

村域综合现状图

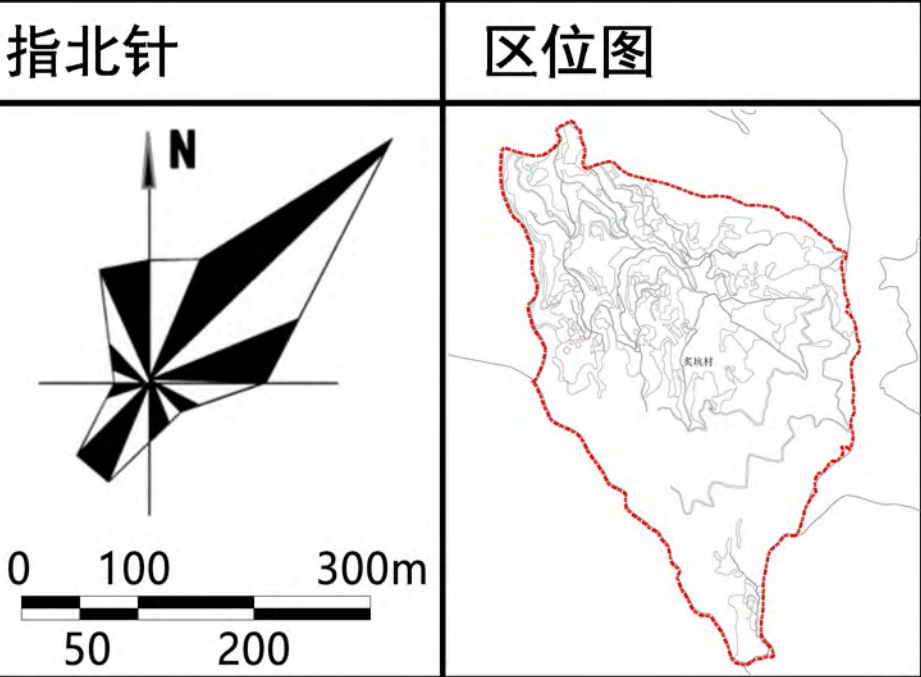


用地类型			规划基期年		
			面积（公顷）	比重（%）	
耕地（01）			31.65	17.07%	
园地（02）			7.06	3.81%	
林地（03）			130.68	70.47%	
草地（04）			0.90	0.49%	
湿地（05）			0.00	0.00%	
农业设施建设用地			村道用地（060101）	4.07	2.20%
			种植设施建设用地（060201）	0.24	0.13%
			畜禽养殖设施建设用地（060202）	0.06	0.03%
			小计	4.37	2.36%
城乡建设用地	城镇用地			0.00	0.00%
	村庄用地	居住用地（07）	农村宅基地（0703）	8.05	4.34%
			农村社区服务设施用地（0704）	0.00	0.00%
		公共管理与公共服务用地（08）		0.21	0.11%
		商业服务业用地（09）		0.00	0.00%
		城镇村道路用地（1207）		0.29	0.16%
		交通场站用地（1208）		0.00	0.00%
		公用设施用地（1301-1310，1312）		0.00	0.00%
		绿地与开敞空间用地（14）		0.00	0.00%
		留白用地（16）		0.00	0.00%
		小计		8.54	4.61%
	区域基础设施用地	铁路用地（1201）		0.00	0.00%
		公路用地（1202）		0.90	0.48%
		小计		0.90	0.48%
	其他建设用地	特殊用地（15）		0.07	0.04%
		小计		0.07	0.04%
小计		9.51	5.13%		
陆地水域（17）			河流水面（1701）	1.24	0.67%
			坑塘水面（1704）	0.04	0.02%
			小计	1.28	0.69%
其他土地（23）			空闲地（2301）	0.00	0.00%
			裸岩石砾地（2307）	0.00	0.00%
			小计	0.00	0.00%
总计			185.45	100.00%	

安溪县龙门镇炙坑村村庄规划（2025-2035年）

村域综合规划图

指北针

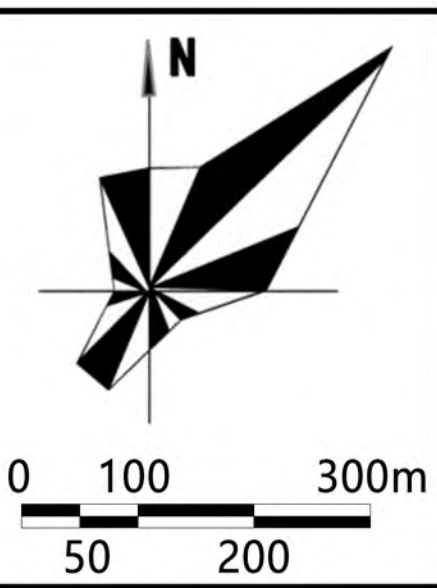


区位图



图例

- 耕地
- 园地
- 林地
- 草地
- 村道用地
- 种植设施建设用地
- 畜禽养殖设施建设用地
- 农村宅基地
- 农村社区服务设施用地
- 公用设施用地
- 公路用地
- 城镇村道路用地
- 特殊用地
- 陆地水域
- 生态公益林
- 永久基本农田
- 生态保护红线
- 地质灾害风险区
- 村域边界
- 村委会
- 文化活动中心
- 宗祠、寺庙
- 村卫生室
- 公共厕所
- 幸福院
- 活动场地
- 戏台

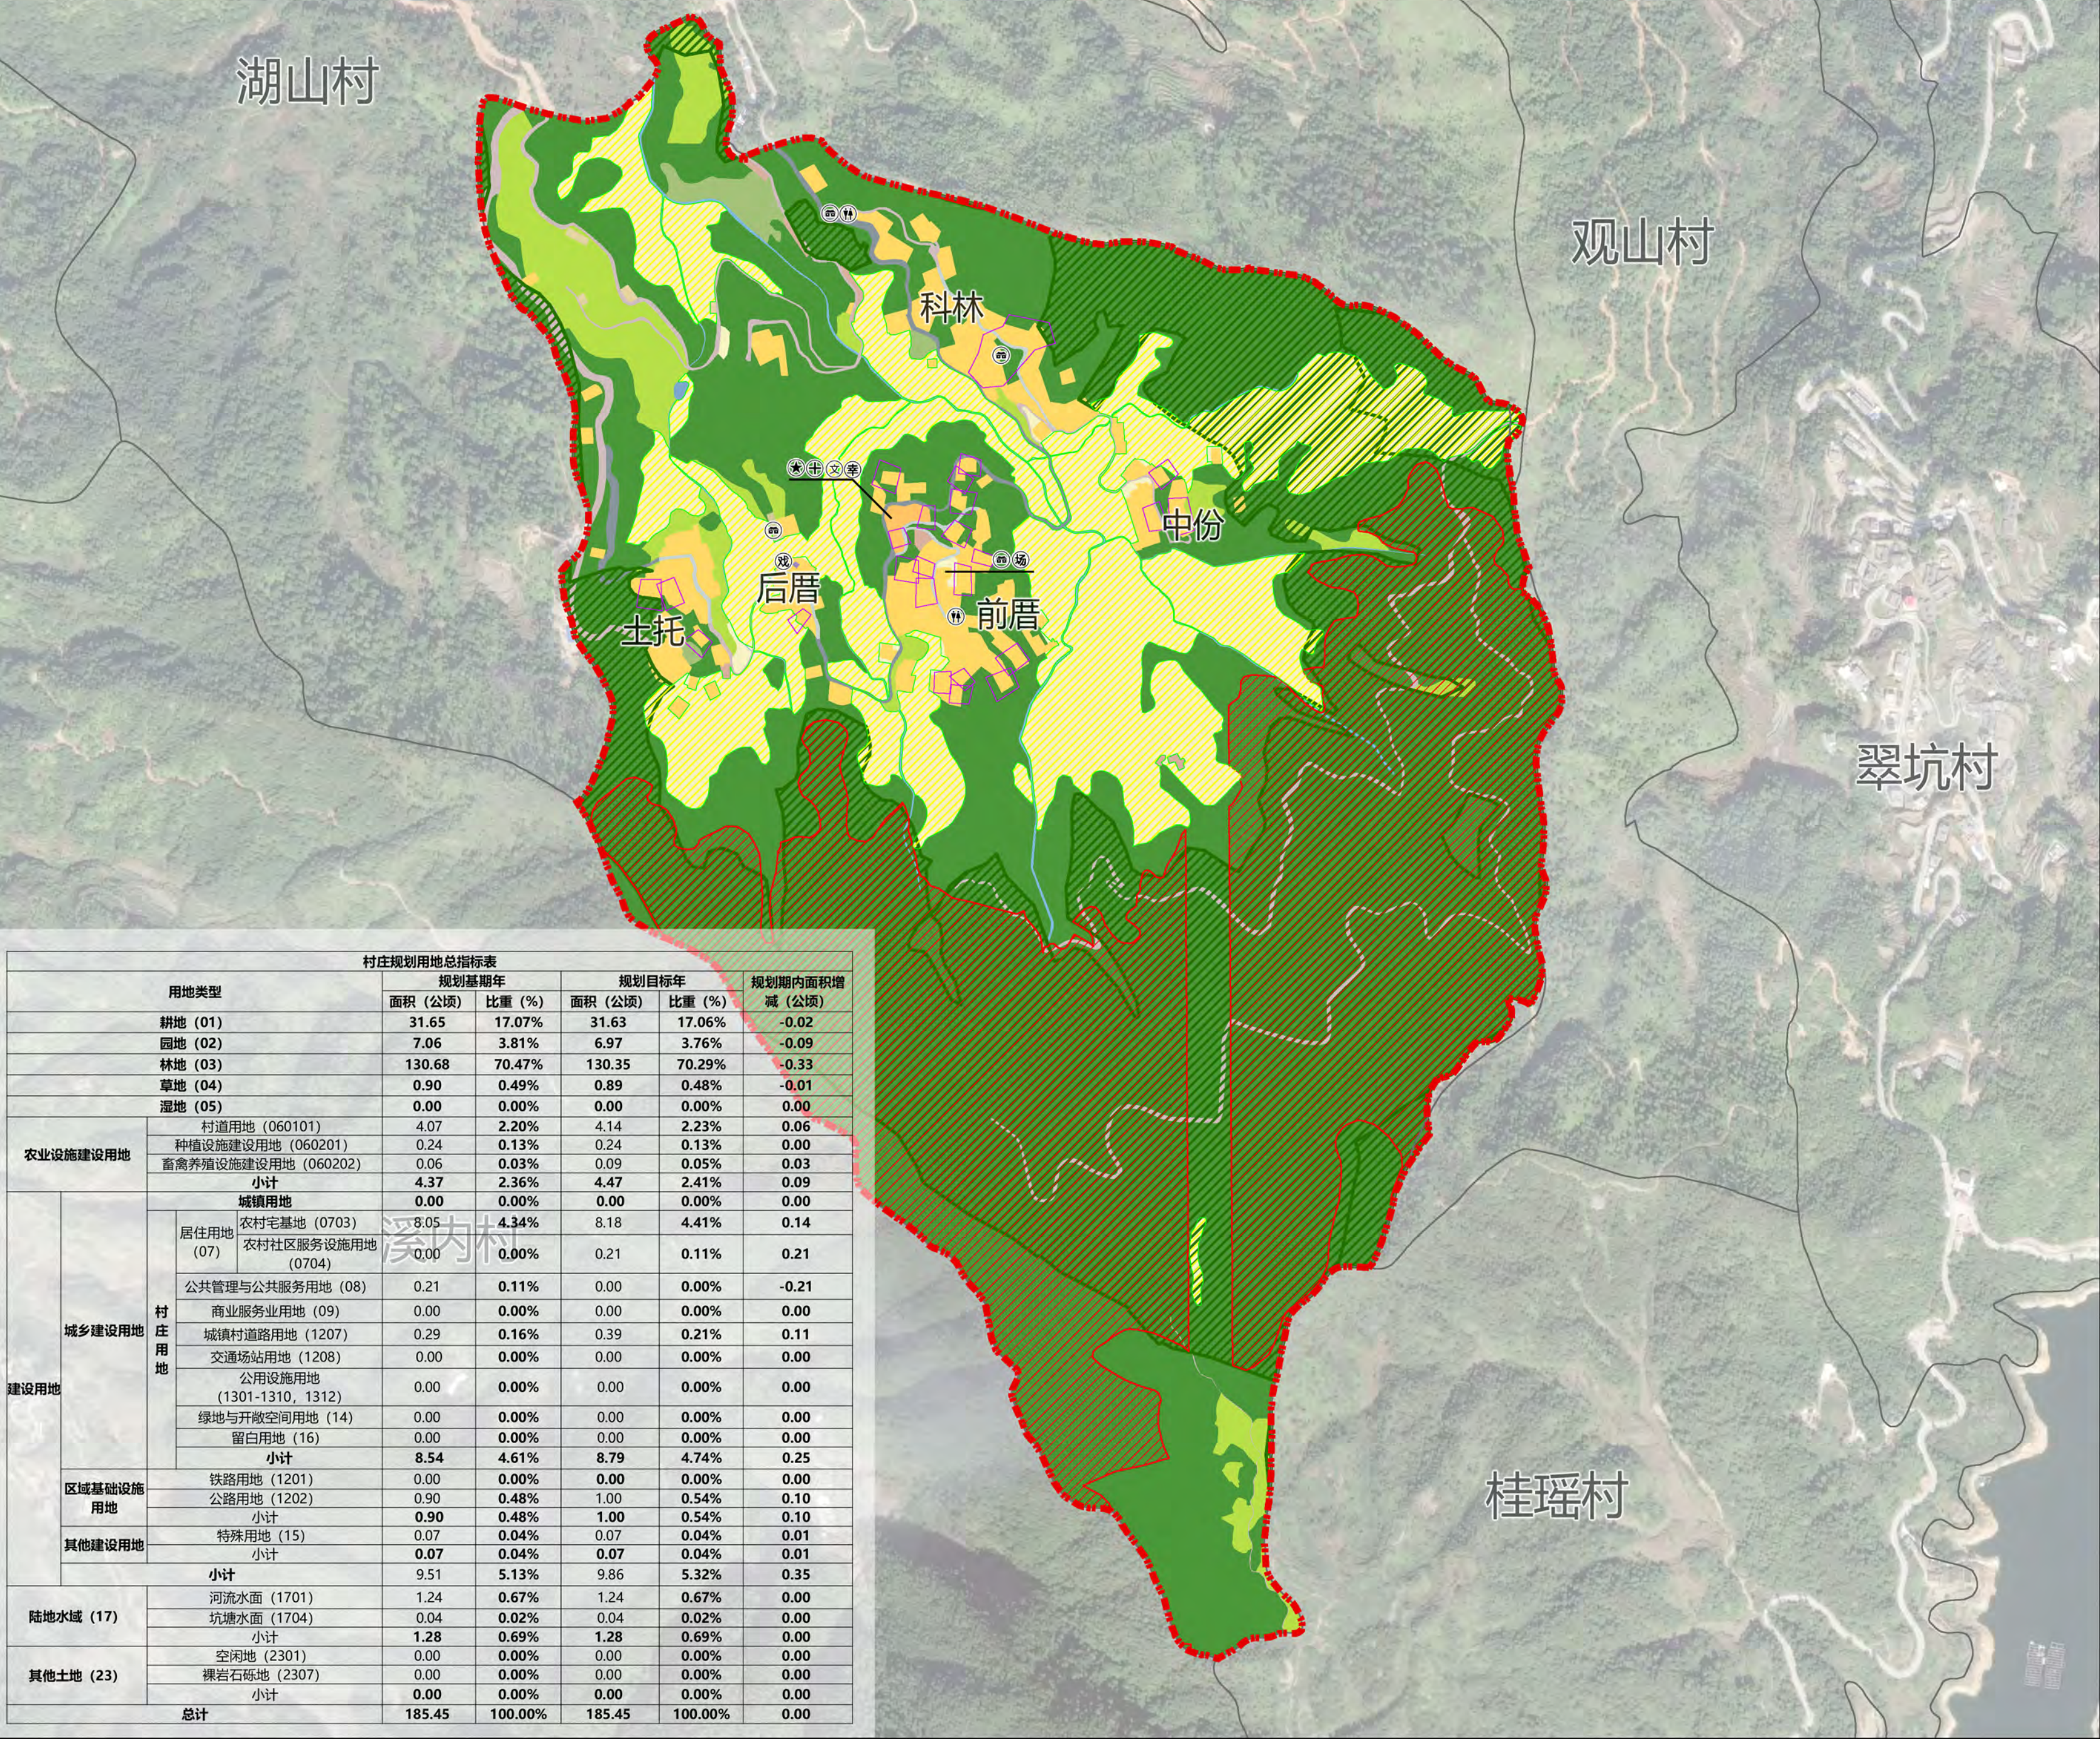


村庄规划用地总指标表								
用地类型		规划基期年		规划目标年		规划期内面积增 减（公顷）		
		面积（公顷）	比重（%）	面积（公顷）	比重（%）			
耕地（01）		31.65	17.07%	31.63	17.06%	-0.02		
园地（02）		7.06	3.81%	6.97	3.76%	-0.09		
林地（03）		130.68	70.47%	130.35	70.29%	-0.33		
草地（04）		0.90	0.49%	0.89	0.48%	-0.01		
湿地（05）		0.00	0.00%	0.00	0.00%	0.00		
农业设施建设用地	村道用地（060101）		4.07	2.20%	4.14	2.23%	0.06	
	种植设施建设用地（060201）		0.24	0.13%	0.24	0.13%	0.00	
	畜禽养殖设施建设用地（060202）		0.06	0.03%	0.09	0.05%	0.03	
	小计		4.37	2.36%	4.47	2.41%	0.09	
建设用地	城乡建设用地	城镇用地		0.00	0.00%	0.00	0.00%	0.00
		居住用地（07）	农村宅基地（0703）	8.05	4.34%	8.18	4.41%	0.14
			农村社区服务设施用地（0704）	0.00	0.00%	0.21	0.11%	0.21
		公共管理与公共服务用地（08）		0.21	0.11%	0.00	0.00%	-0.21
		商业服务业用地（09）		0.00	0.00%	0.00	0.00%	0.00
		城镇村道路用地（1207）		0.29	0.16%	0.39	0.21%	0.11
		交通场站用地（1208）		0.00	0.00%	0.00	0.00%	0.00
		公用设施用地（1301-1310、1312）		0.00	0.00%	0.00	0.00%	0.00
		绿地与开敞空间用地（14）		0.00	0.00%	0.00	0.00%	0.00
		留白用地（16）		0.00	0.00%	0.00	0.00%	0.00
	小计		8.54	4.61%	8.79	4.74%	0.25	
	区域基础设施用地	铁路用地（1201）		0.00	0.00%	0.00	0.00%	0.00
		公路用地（1202）		0.90	0.48%	1.00	0.54%	0.10
	其他建设用地	小计		0.90	0.48%	1.00	0.54%	0.10
		特殊用地（15）		0.07	0.04%	0.07	0.04%	0.01
		小计		0.07	0.04%	0.07	0.04%	0.01
	小计		9.51	5.13%	9.86	5.32%	0.35	
陆地水域（17）	河流水面（1701）		1.24	0.67%	1.24	0.67%	0.00	
	坑塘水面（1704）		0.04	0.02%	0.04	0.02%	0.00	
	小计		1.28	0.69%	1.28	0.69%	0.00	
其他土地（23）	空闲地（2301）		0.00	0.00%	0.00	0.00%	0.00	
	裸岩石砾地（2307）		0.00	0.00%	0.00	0.00%	0.00	
	小计		0.00	0.00%	0.00	0.00%	0.00	
	总计		185.45	100.00%	185.45	100.00%	0.00	

安溪县龙门镇炙坑村村庄规划（2025-2035年）

国土空间管控边界图

指北针

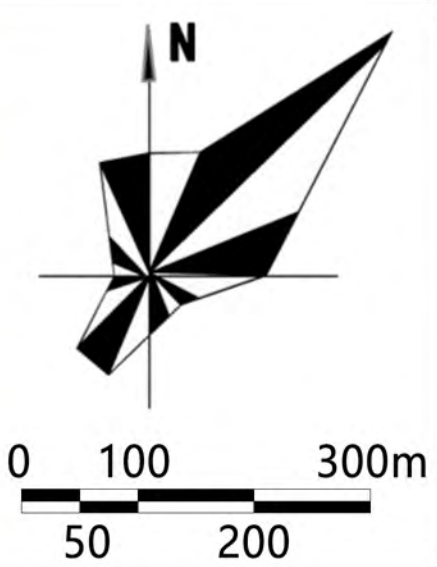


区位图



图例


- 村庄集中建设区
- 村庄弹性发展区
- 一般农业空间
- 一般生态空间
- 其他
- 生态保护红线
- 永久基本农田
- 村域边界

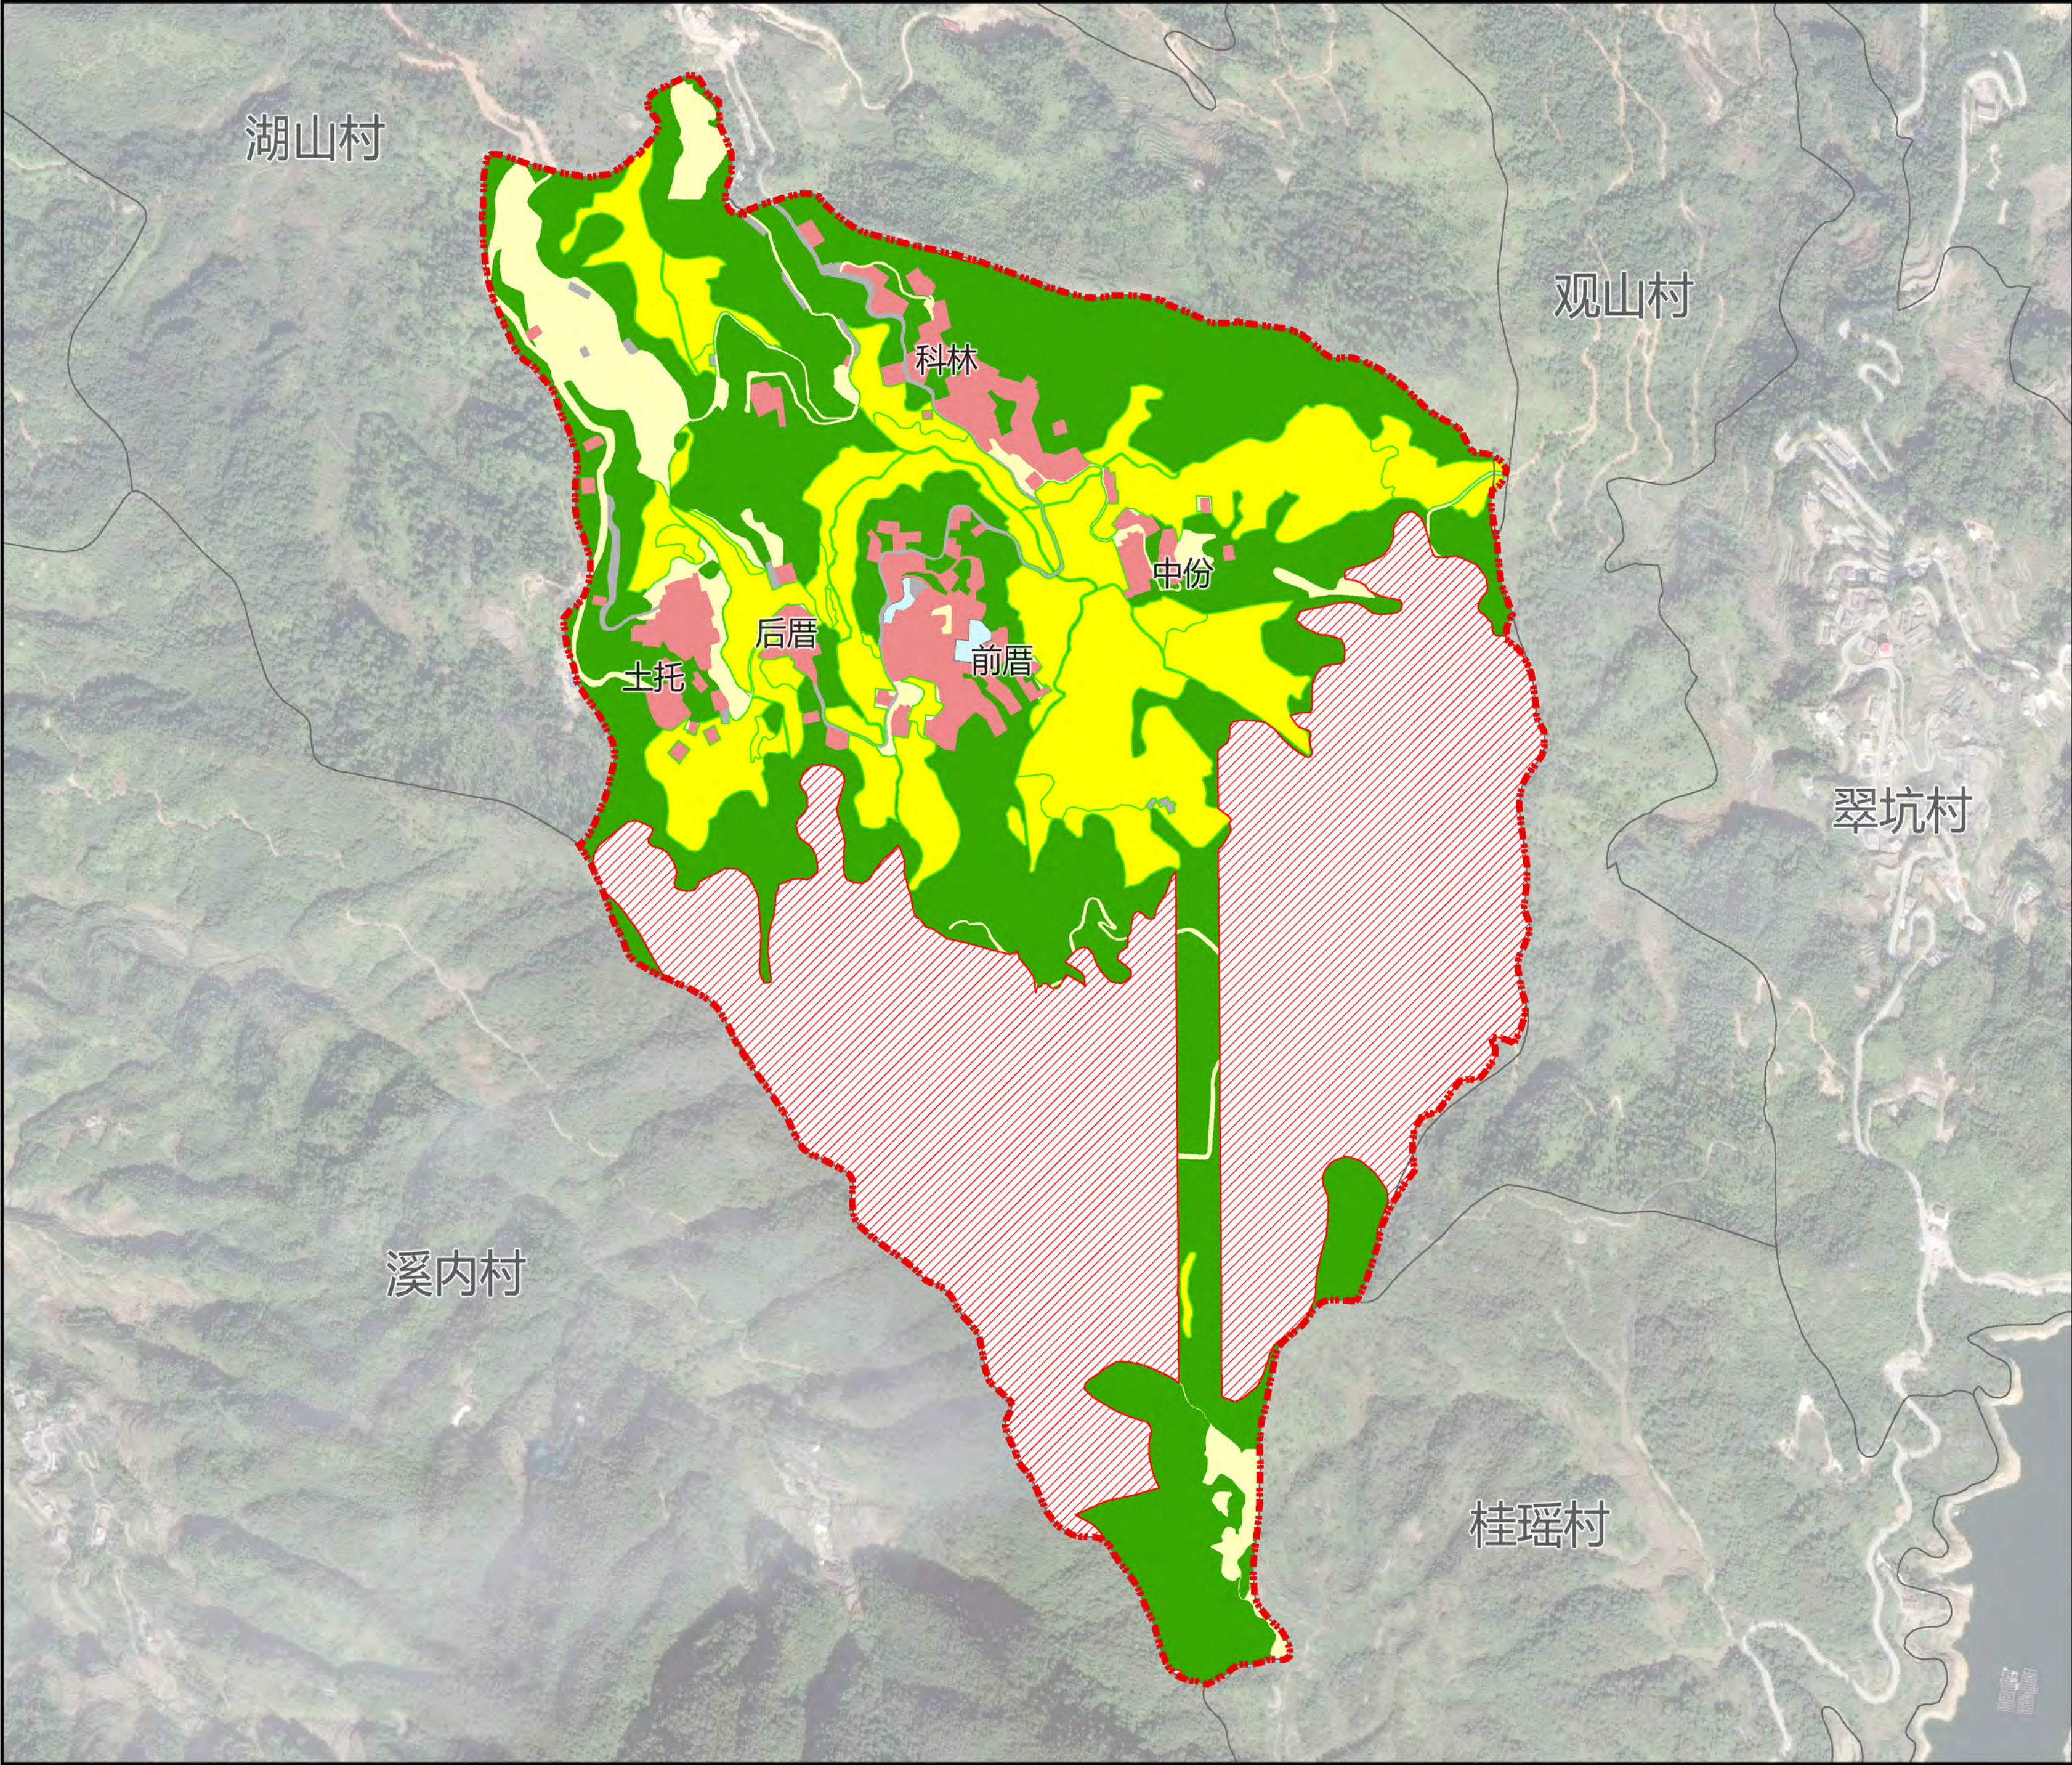

国土空间管控规划结构表		
空间类别	用地面积（公顷）	比重（%）
村庄弹性发展区	0.31	0.17%
村庄集中建设区	8.79	4.74%
一般农业空间	9.69	5.23%
一般生态空间	62.48	33.69%
生态保护红线	71.58	38.60%
永久基本农田	31.21	16.83%
其他	1.40	0.75%
总计	185.45	100.00%


安溪县龙门镇炙坑村村庄规划（2025-2035年）

近期实施项目规划图

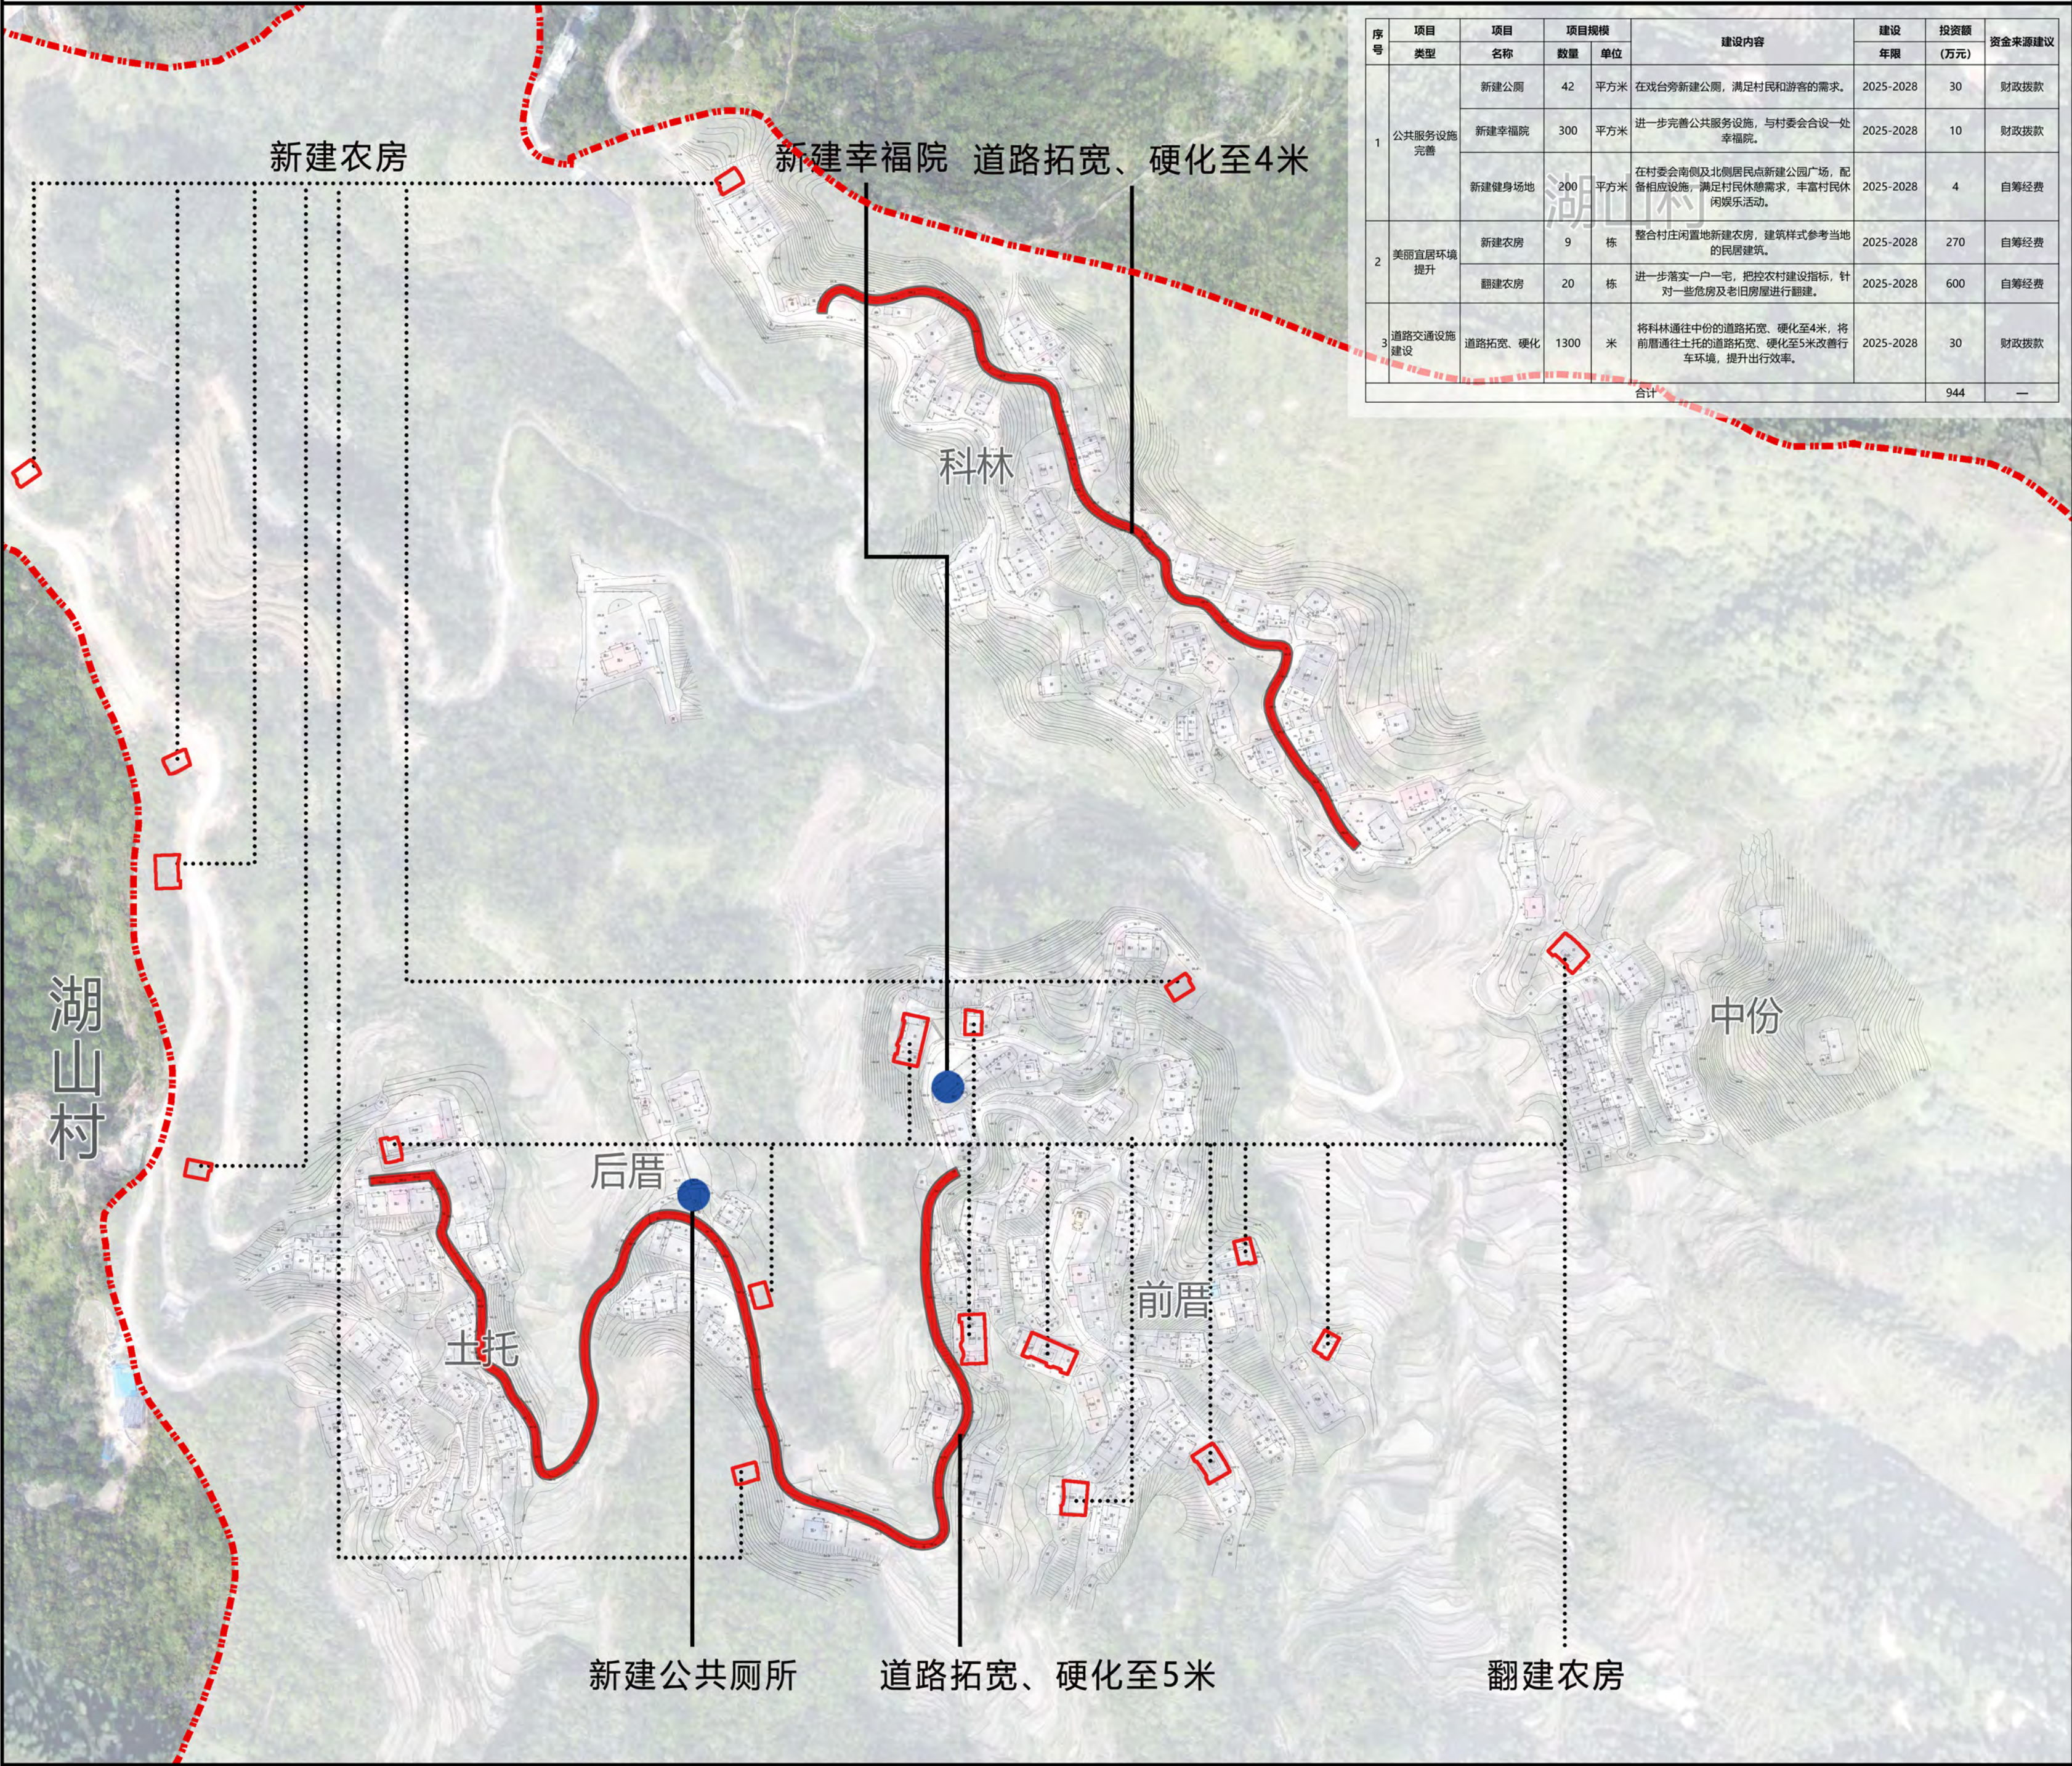

序号	项目	项目	项目规模		建设内容	建设	投资额	资金来源建议
	类型	名称	数量	单位		年限	(万元)	
1	公共服务设施完善	新建公厕	42	平方米	在戏台旁新建公厕，满足村民和游客的需求。	2025-2028	30	财政拨款
		新建幸福院	300	平方米	进一步完善公共服务设施，与村委会合设一处幸福院。	2025-2028	10	财政拨款
		新建健身场地	200	平方米	在村委会南侧及北侧居民点新建公园广场，配备相应设施，满足村民休憩需求，丰富村民休闲娱乐活动。	2025-2028	4	自筹经费
2	美丽宜居环境提升	新建农房	9	栋	整合村庄闲置地新建农房，建筑样式参考当地的民居建筑。	2025-2028	270	自筹经费
		翻建农房	20	栋	进一步落实一户一宅，把控农村建设指标，针对一些危房及老旧房屋进行翻建。	2025-2028	600	自筹经费
3	道路交通设施建设	道路拓宽、硬化	1300	米	将科林通往中份的道路拓宽、硬化至4米，将前厝通往土托的道路拓宽、硬化至5米改善行车环境，提升出行效率。	2025-2028	30	财政拨款
合计							944	—

指北针

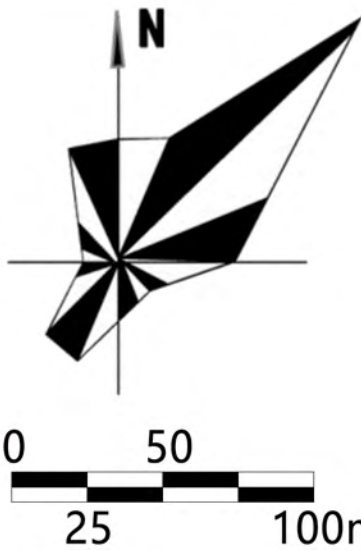

区位图




图例

- 实施项目边界范围
- 道路拓宽、硬化项目实施范围
- 近期实施项目分布
- 村域边界

安溪县龙门镇炙坑村村庄规划（2025-2035年）

居民点规划布局图

指北针

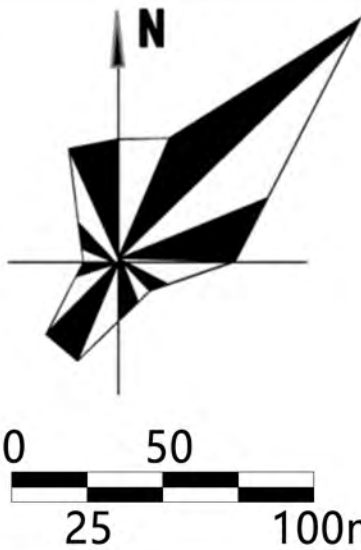

区位图




图例

- 农村宅基地
- 农村社区服务设施用地
- 城镇村道路用地
- 公用设施用地
- 生态公益林
- 永久基本农田
- 生态保护红线
- 村庄弹性发展区
- 地质灾害风险区
- 村庄建设边界
- 村域边界
- 村委会
- 文化活动中心
- 宗祠、寺庙
- 村卫生室
- 公共厕所
- 戏台
- 幸福院
- 活动场地

农村居民点规划用地指标表


用地分类		面积 (公顷)	占比	人均 (㎡/人)	用地增减 (公顷)
村庄用地	农村宅基地 (0703)	8.18	93.09%	99.69	0.14
	农村社区服务设施用地 (0704)	0.21	2.39%	2.55	0.21
	公共管理与公共服务用地 (08)	0.00	0.00%	0.00	-0.21
	城镇村道路用地 (1207)	0.39	4.48%	4.80	0.11
	公用设施用地 (1301-1310,1312)	0.00	0.05%	0.05	0.00
	绿地与开敞空间用地 (14)	0.00	0.00%	0.00	0.00
	留白用地 (16)	0.00	0.00%	0.00	0.00
合计		8.79	100.00%	107.10	0.25

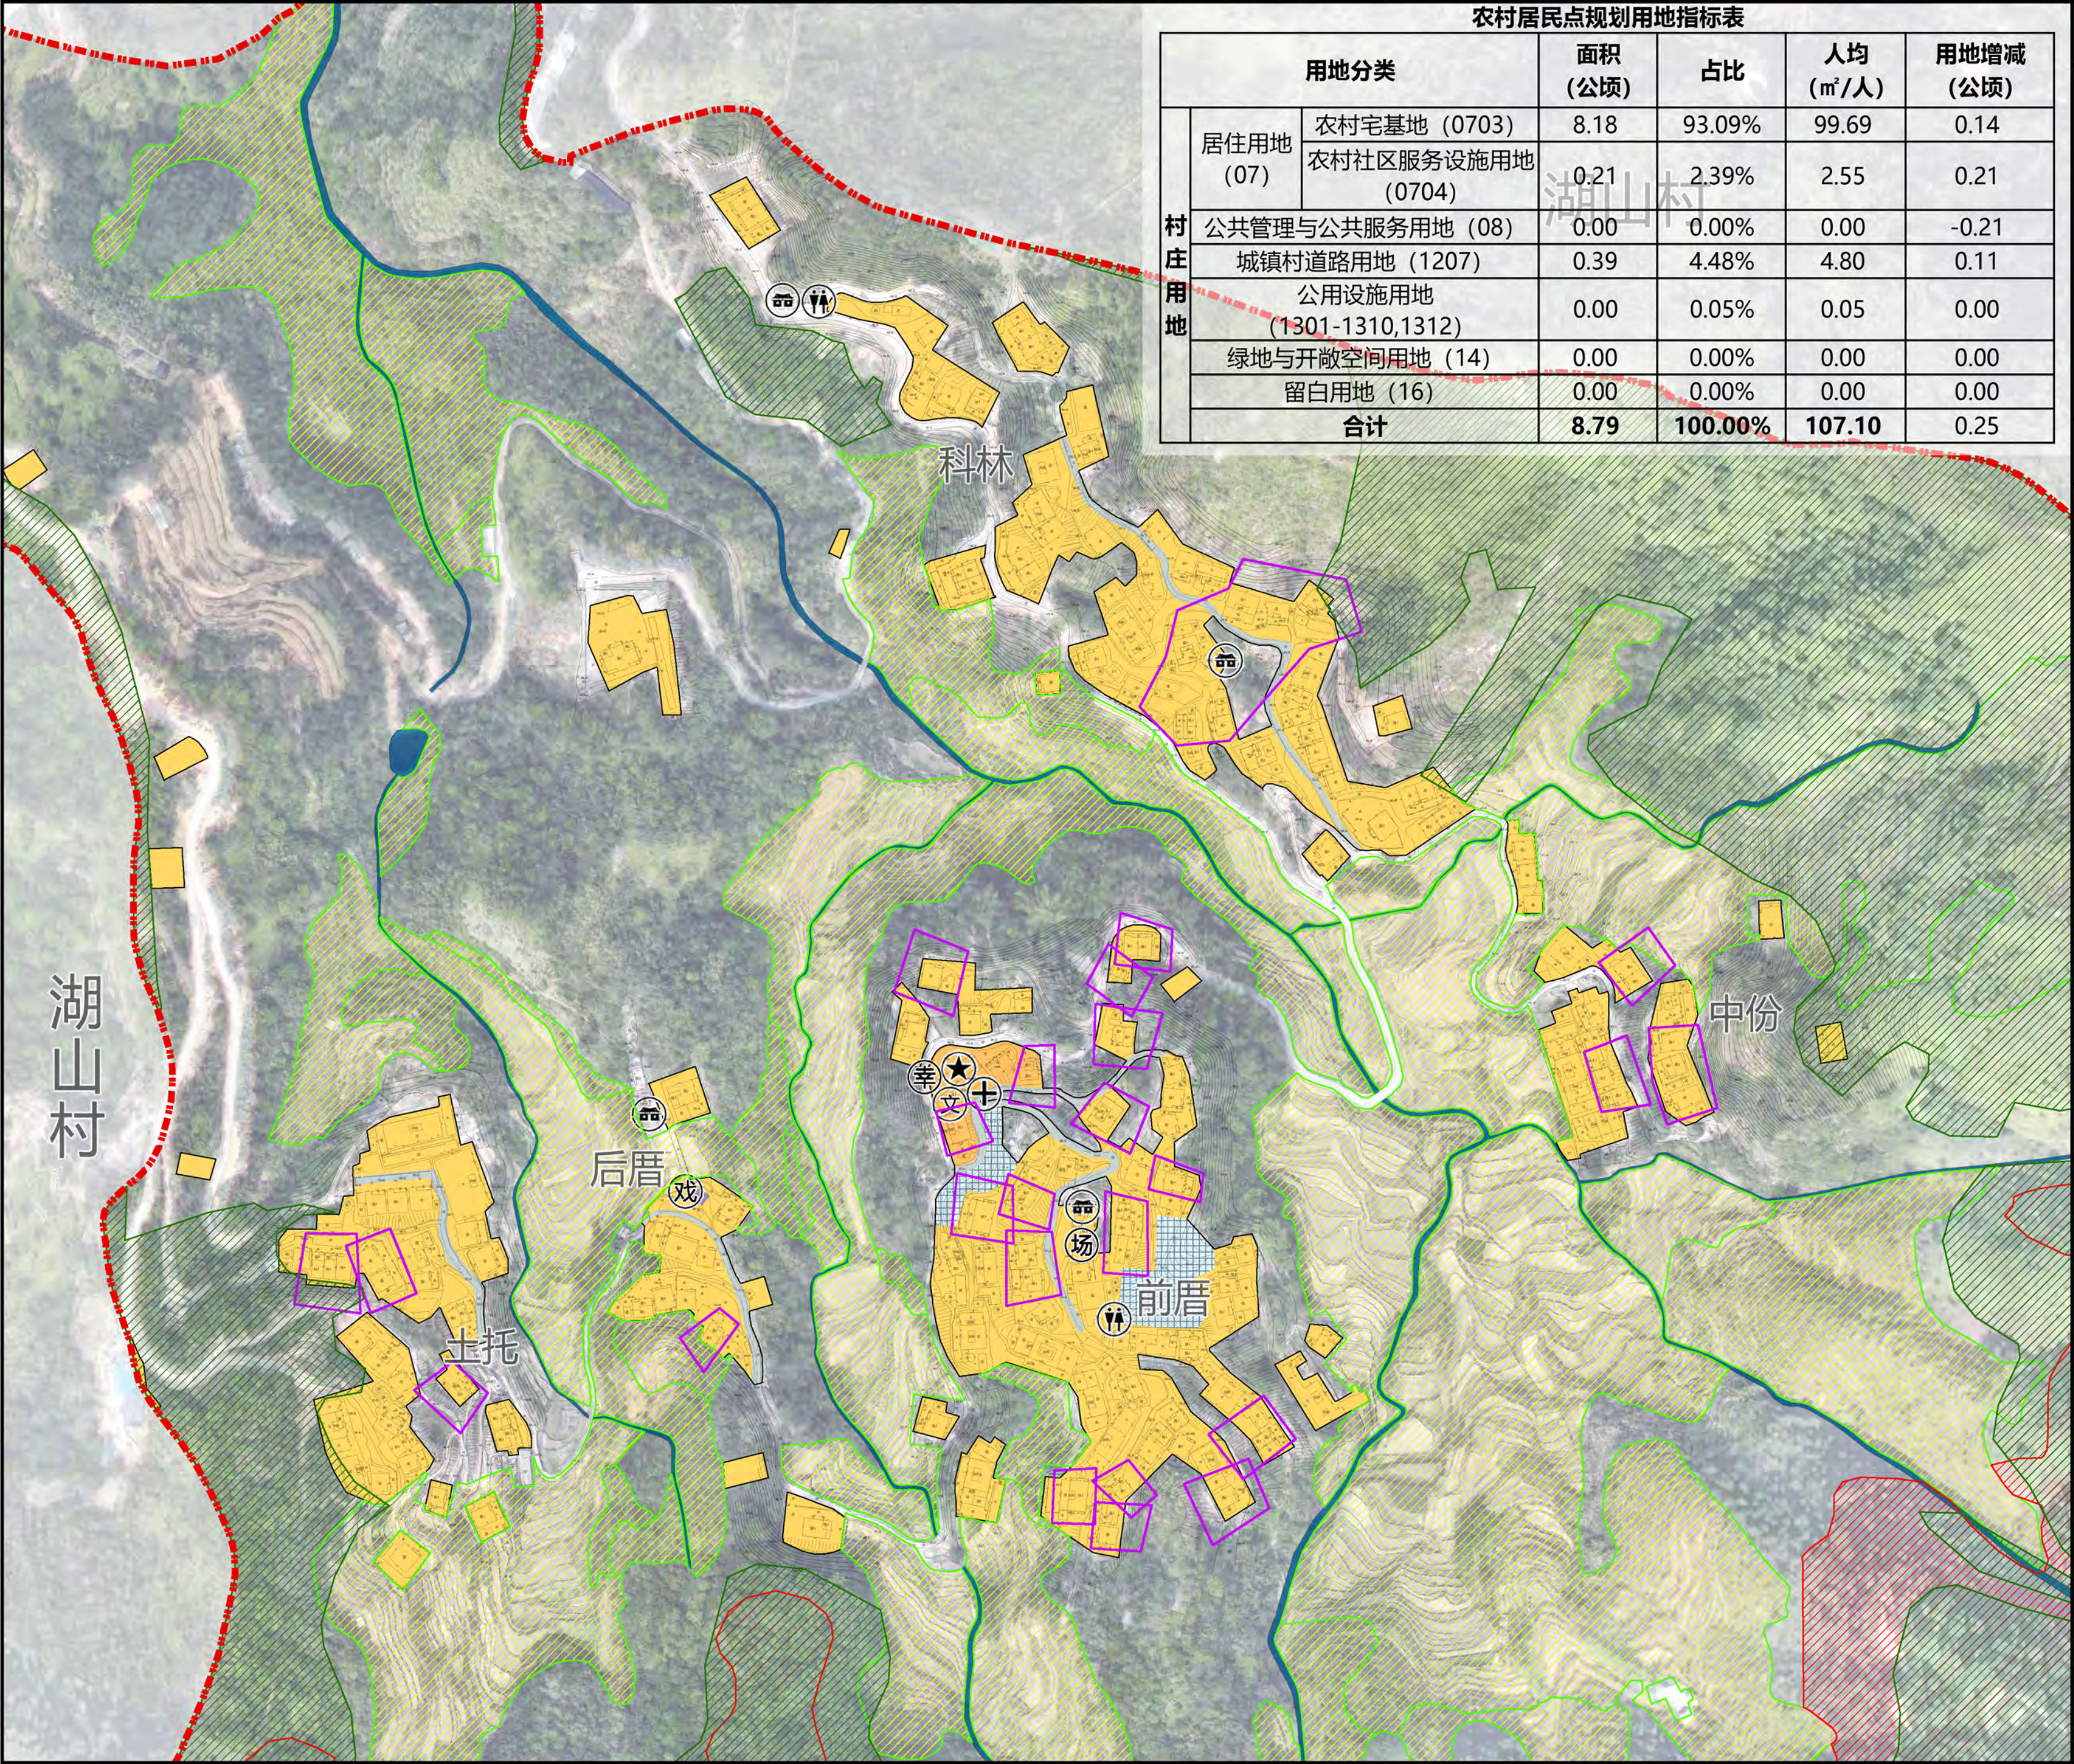

安溪县龙门镇炙坑村村庄规划（2025-2035年）

主要农村居民点总平面示意图

指北针

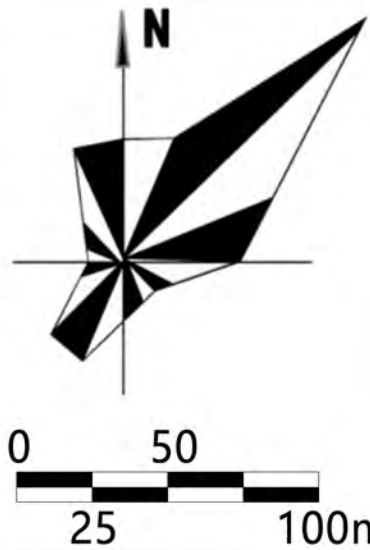

区位图



图例

- 新建建筑
- 规划保留建筑
- 公共建筑
- 道路
- 生态公益林
- 永久基本农田
- 生态保护红线
- 地质灾害风险区
- 村庄建设边界
- 村域边界
- ① 村委会
- ② 村卫生室
- ③ 进圣堂
- ④ 仙宫殿
- ⑤ 祖厝
- ⑥ 进山庙
- ⑦ 烈士故居

