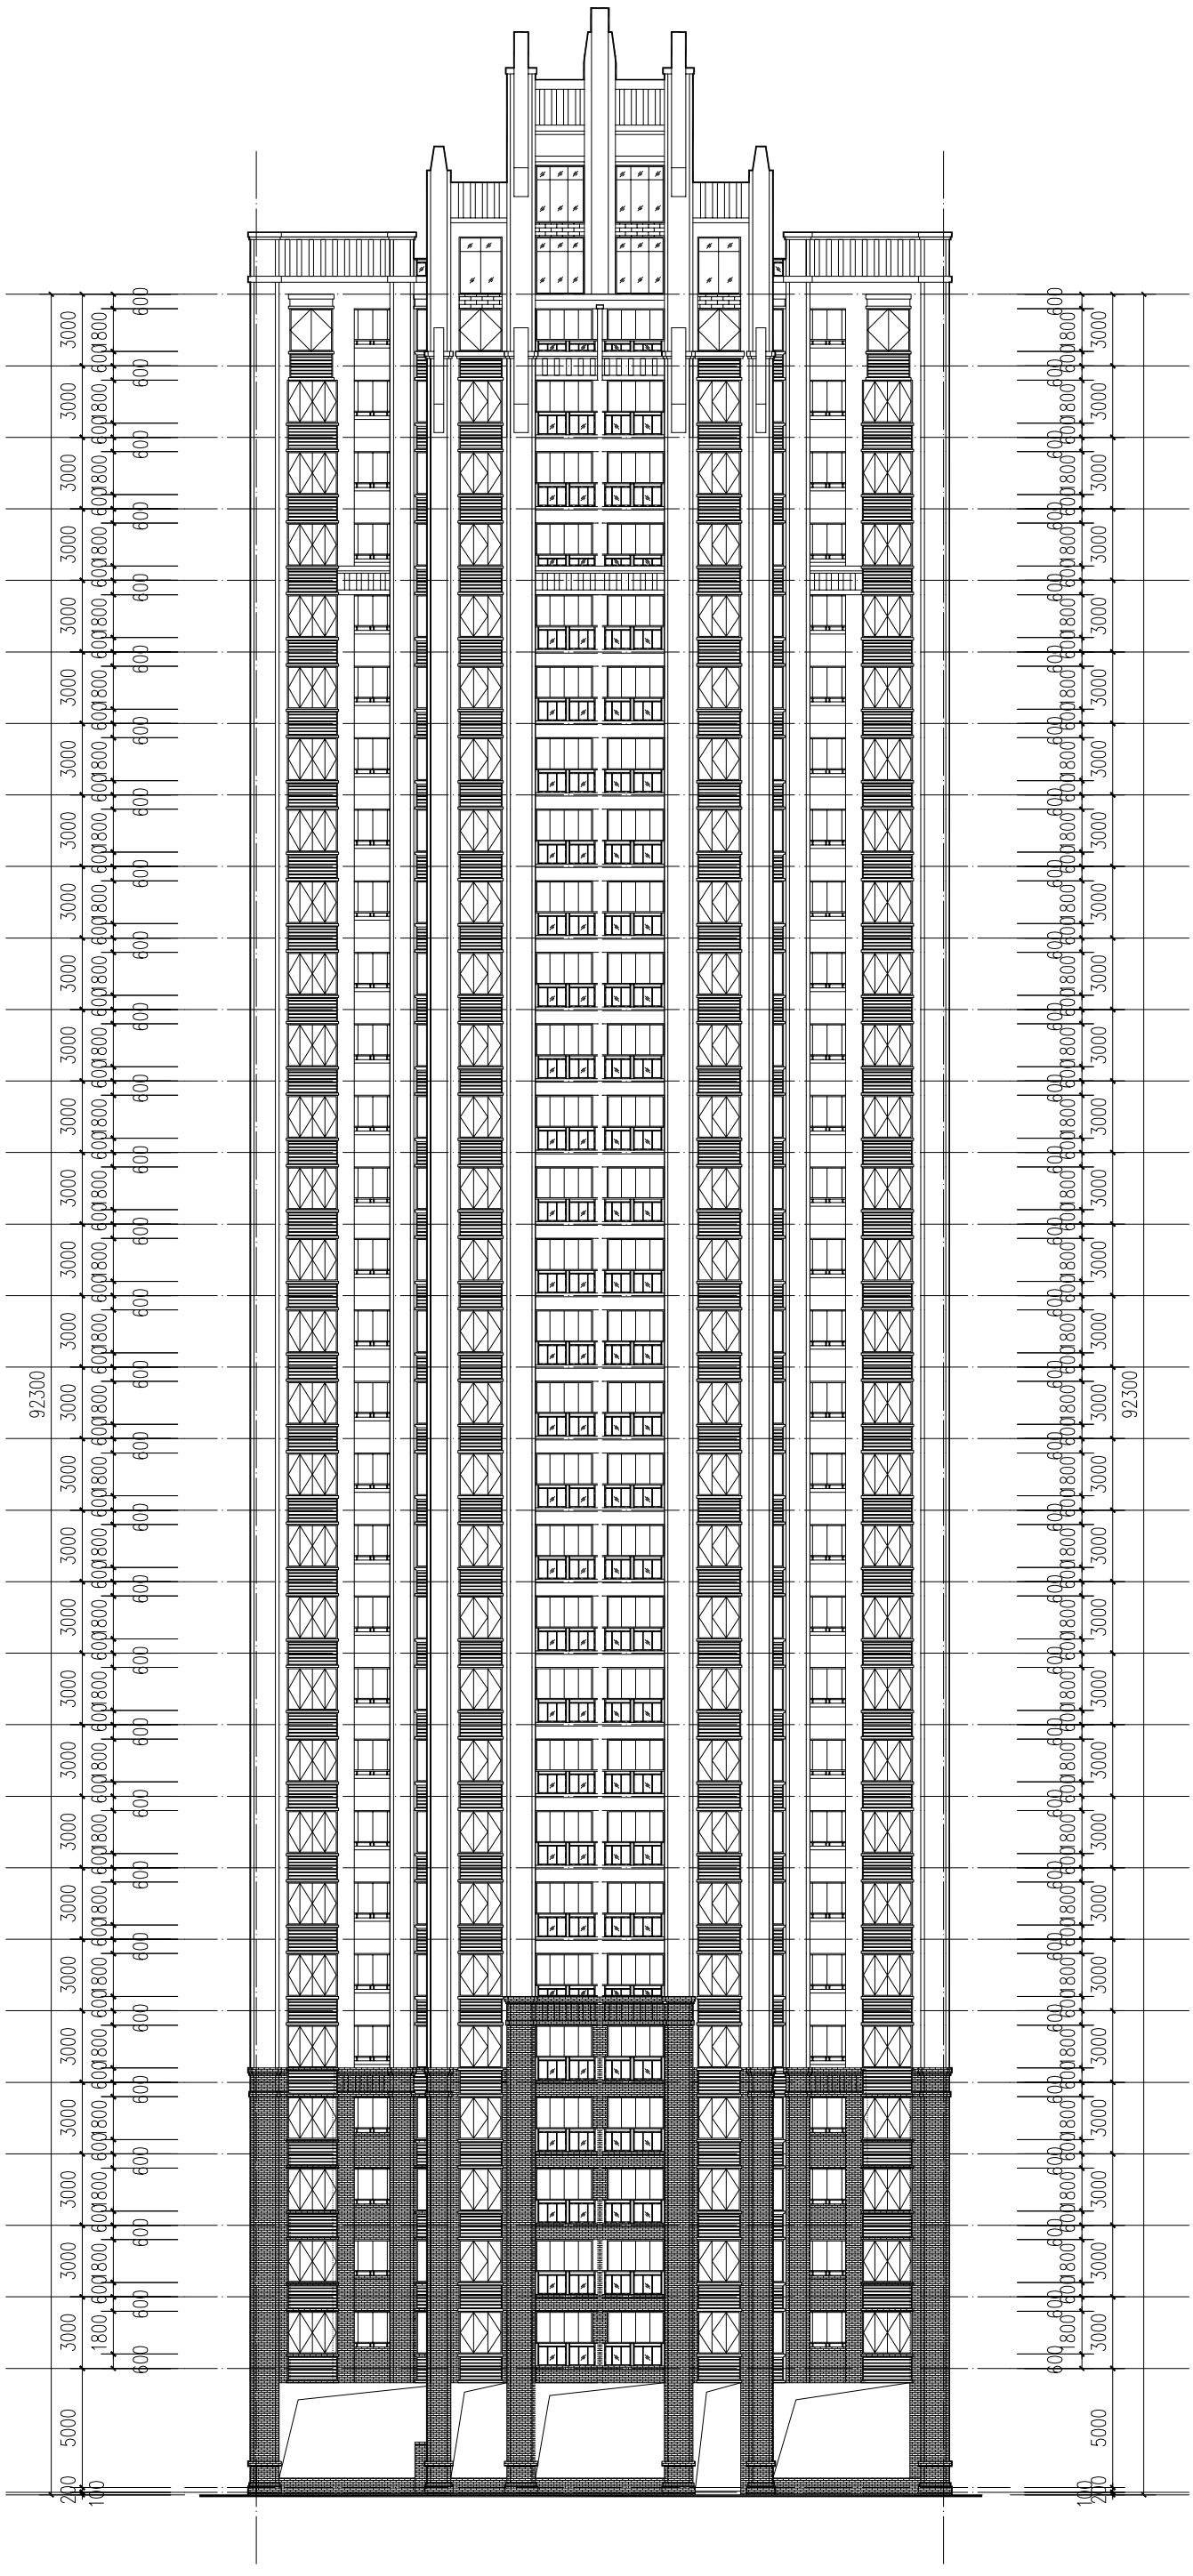

26-32#楼 立面图