

暖通
给排水
强弱电

编号	修改及建议记录	日期
No.	Revision and Submission	Date
01	规划意见修改	2016.01

备注：
本图版权归属本所所有，未经本所负责人
书面同意，任何人不得擅自复制或重用。
本图未经设计签字、盖章无效。


本图应经相关部门审查通过后方可用于施工
施工图审查批准单位：
华桥大学建筑工程施工图审查事务所
施工图审查批准证书号：

建设单位 Client	泉州润宇房地产开发有限公司
工程名称 Project	润宇·欧洲城(四期)
子项目名称 Sub-Project	27#楼
设计 Design	
制图 Drawing	
校对 Check	
专业负责人 Chief	
工程主持人 Project Chief	
审核 Auditing	
审定 Approval	
设计日期 Project Date	2015.09
工程号 Project No.	2012-SJF-011
版本号 REV/ISSUE No.	第2版
图名 Drawing Title	七-三十二层平面图 屋顶平面图
图号 Drawing No.	建筑-05

北京中联环建文建筑设计有限公司
BEIJING ZHONGLIANGHUANJIANWEN ARCHITECTS & ENGINEERS CO., LTD.

电 电
强 弱
给 排 水
水 暖 动
图 筑 结
总 构 构

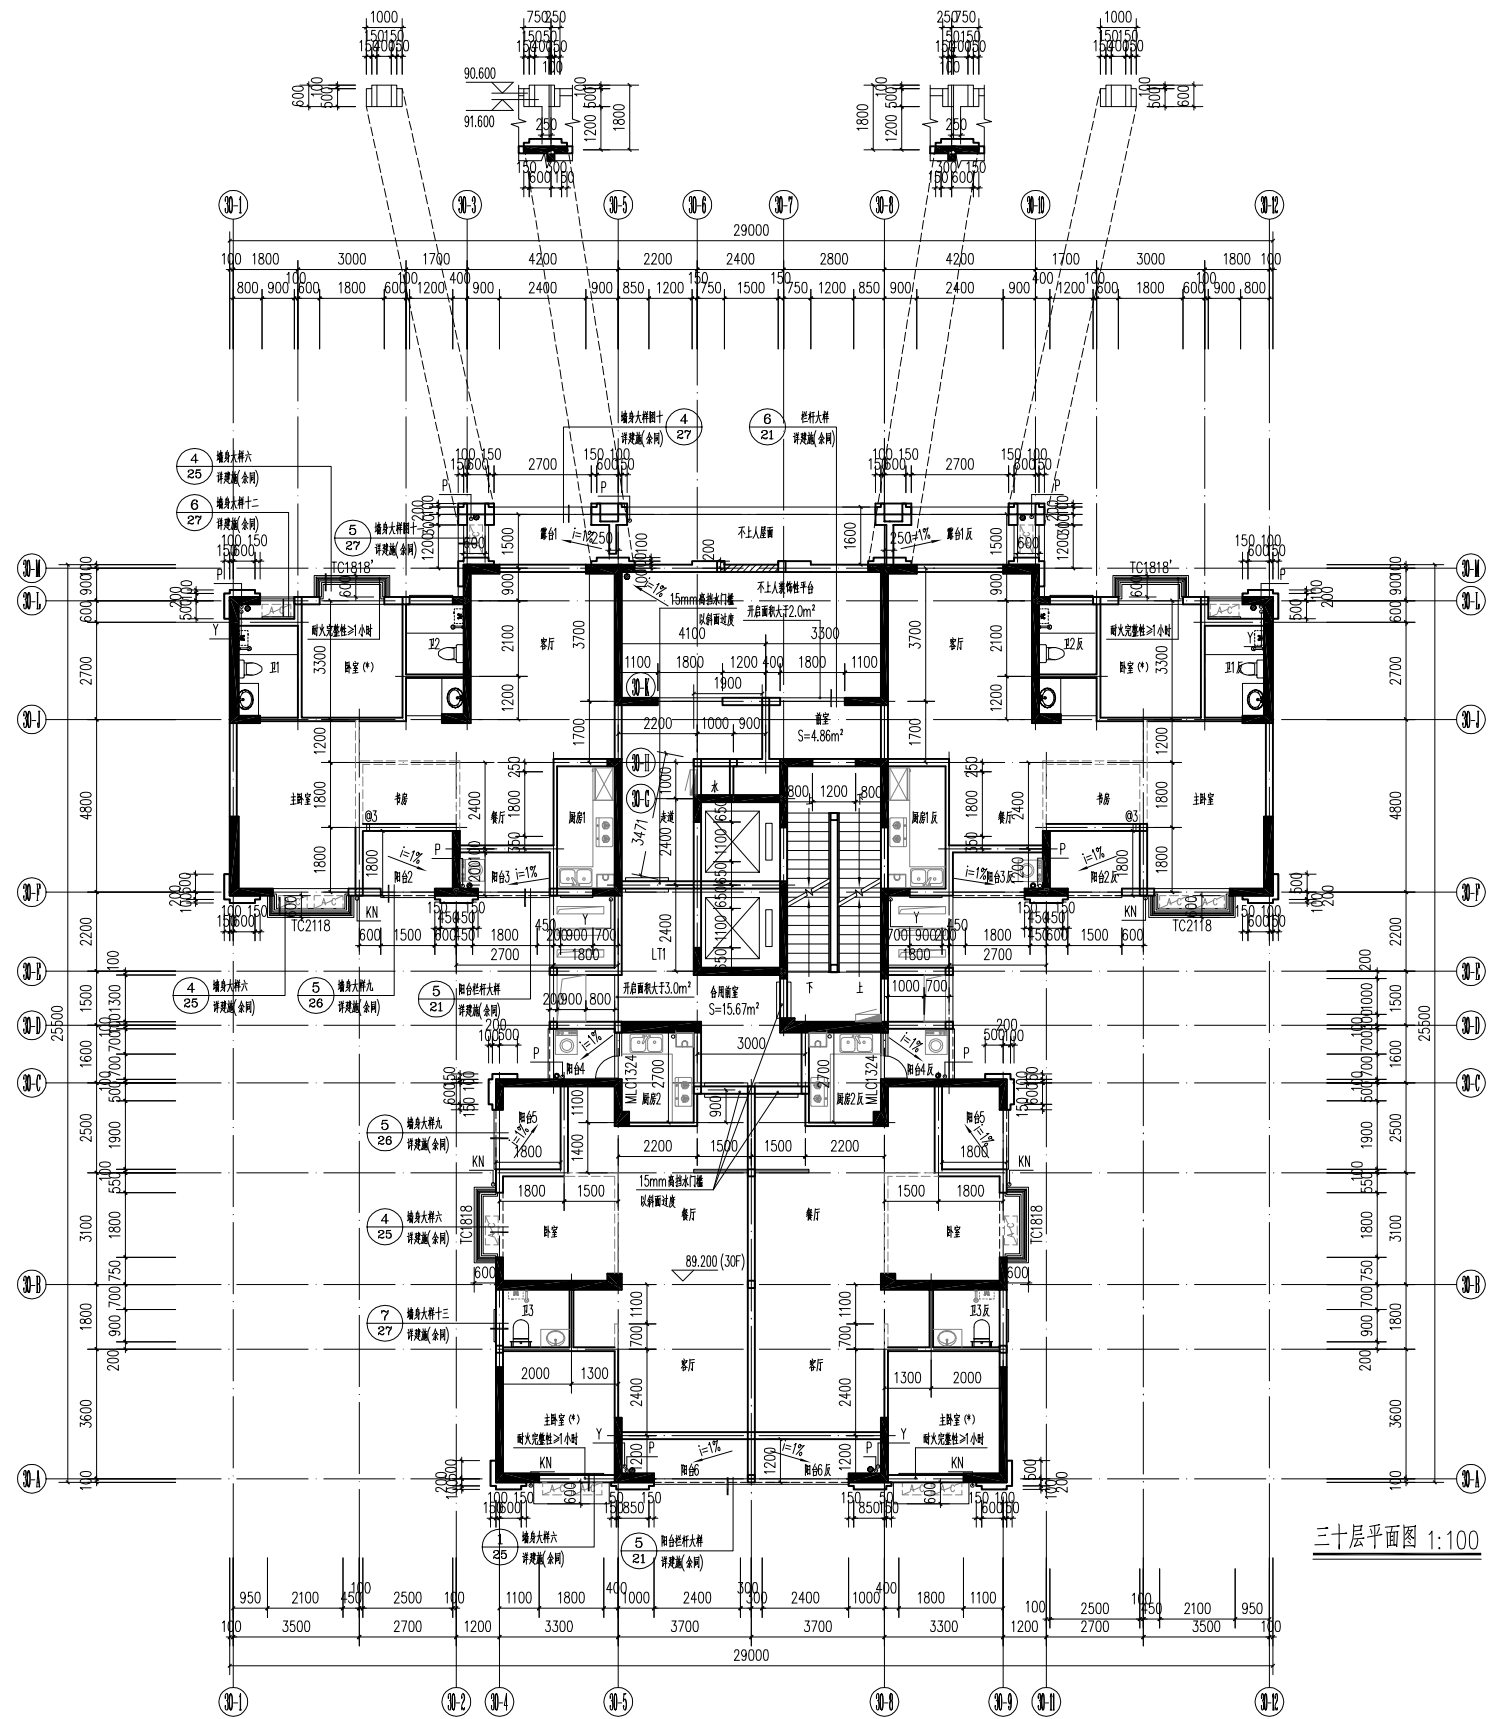

- 备注:
1. 除标注外, 外墙饰面按外立面图施工。
 2. 剪力墙及梁柱的尺寸及定位详结构图。
 3. 所有门窗洞口除注明外均为100宽, 墙体厚度按100的墙体厚度施工。
 4. 除图中注明外, 卫生间门套内嵌50, 且均刷1%坡度坡向出入口, 厨房、卫生间、阳台大样详建筑-20。
 5. 配电间等各种设备布置、管穿孔、管进及附件等详设备图, 预埋位置及尺寸详各专业图。
 6. 户内家具仅作参考, 卫生间洁具、厨房灶台水池等用户二次装修时自理。
 7. 结构加劲梁定位图详建筑-28。
 8. LT1 楼梯做法详建筑-18、19。
 9. 未注明则参照相应图。
- 图例:
- ☐ 室外空调机
 - ☐ 洗衣机
 - ☐ 防火门
 - ☐ 地漏
 - ☐ 阳台排水管
 - ☐ KN 冲凉管
 - ☐ Y 屋面雨水管
 - ☐ 厨房排烟道, 排风量500X400洞口, 做法详7J916-1(A-CH/A-1)。
 - ① 卧室空调孔, 墙上预留空调洞75, 中心距墙200高, 中心距墙角柱150-200。
 - ② 客厅空调孔, 墙上预留空调洞75, 中心距墙200高, 中心距墙角柱150-200。
 - ③ 书房空调孔, 墙上预留空调洞75, 中心距墙200高, 中心距墙角柱150-200。

编号 No.	修改及建议记录 Revisions and Submission	日期 Date

备注:
本图纸版权属本院所有, 未经本院负责人书面同意, 任何人不得擅自复制或复用。
本图未经设计院签字、盖章无效。

本图应经相关部门审查通过后方可用于施工
施工图审查批准单位:

华侨大学建筑工程施工图审查事务所

施工图审查批准证书号:

建设单位
Client
泉州润宇房地产开发有限公司

工程名称
Project
润宇·欧洲城(四期)

子项名称
Sub-Project
30#楼

设计
Design

制图
Drawing

校对
Check

专业负责人
Chief

工程主持人
Project Chief

审核
Auditing

审定
Approval

设计日期
Project Date
2015.09

工程号
Project No.
2012-SJF-011


版本号
REVISION No.
第 1 版

图名
Drawing Title
三十层平面图

图号
Drawing No.
建筑-11

北京中联环建文建筑设计有限公司
BEIJING CHINA LIANHONG JIANWEN ARCHITECTS & ENGINEERS CO., LTD.

电	电
强	弱
给	排
水	水
暖	暖
通	通
风	风
结	构

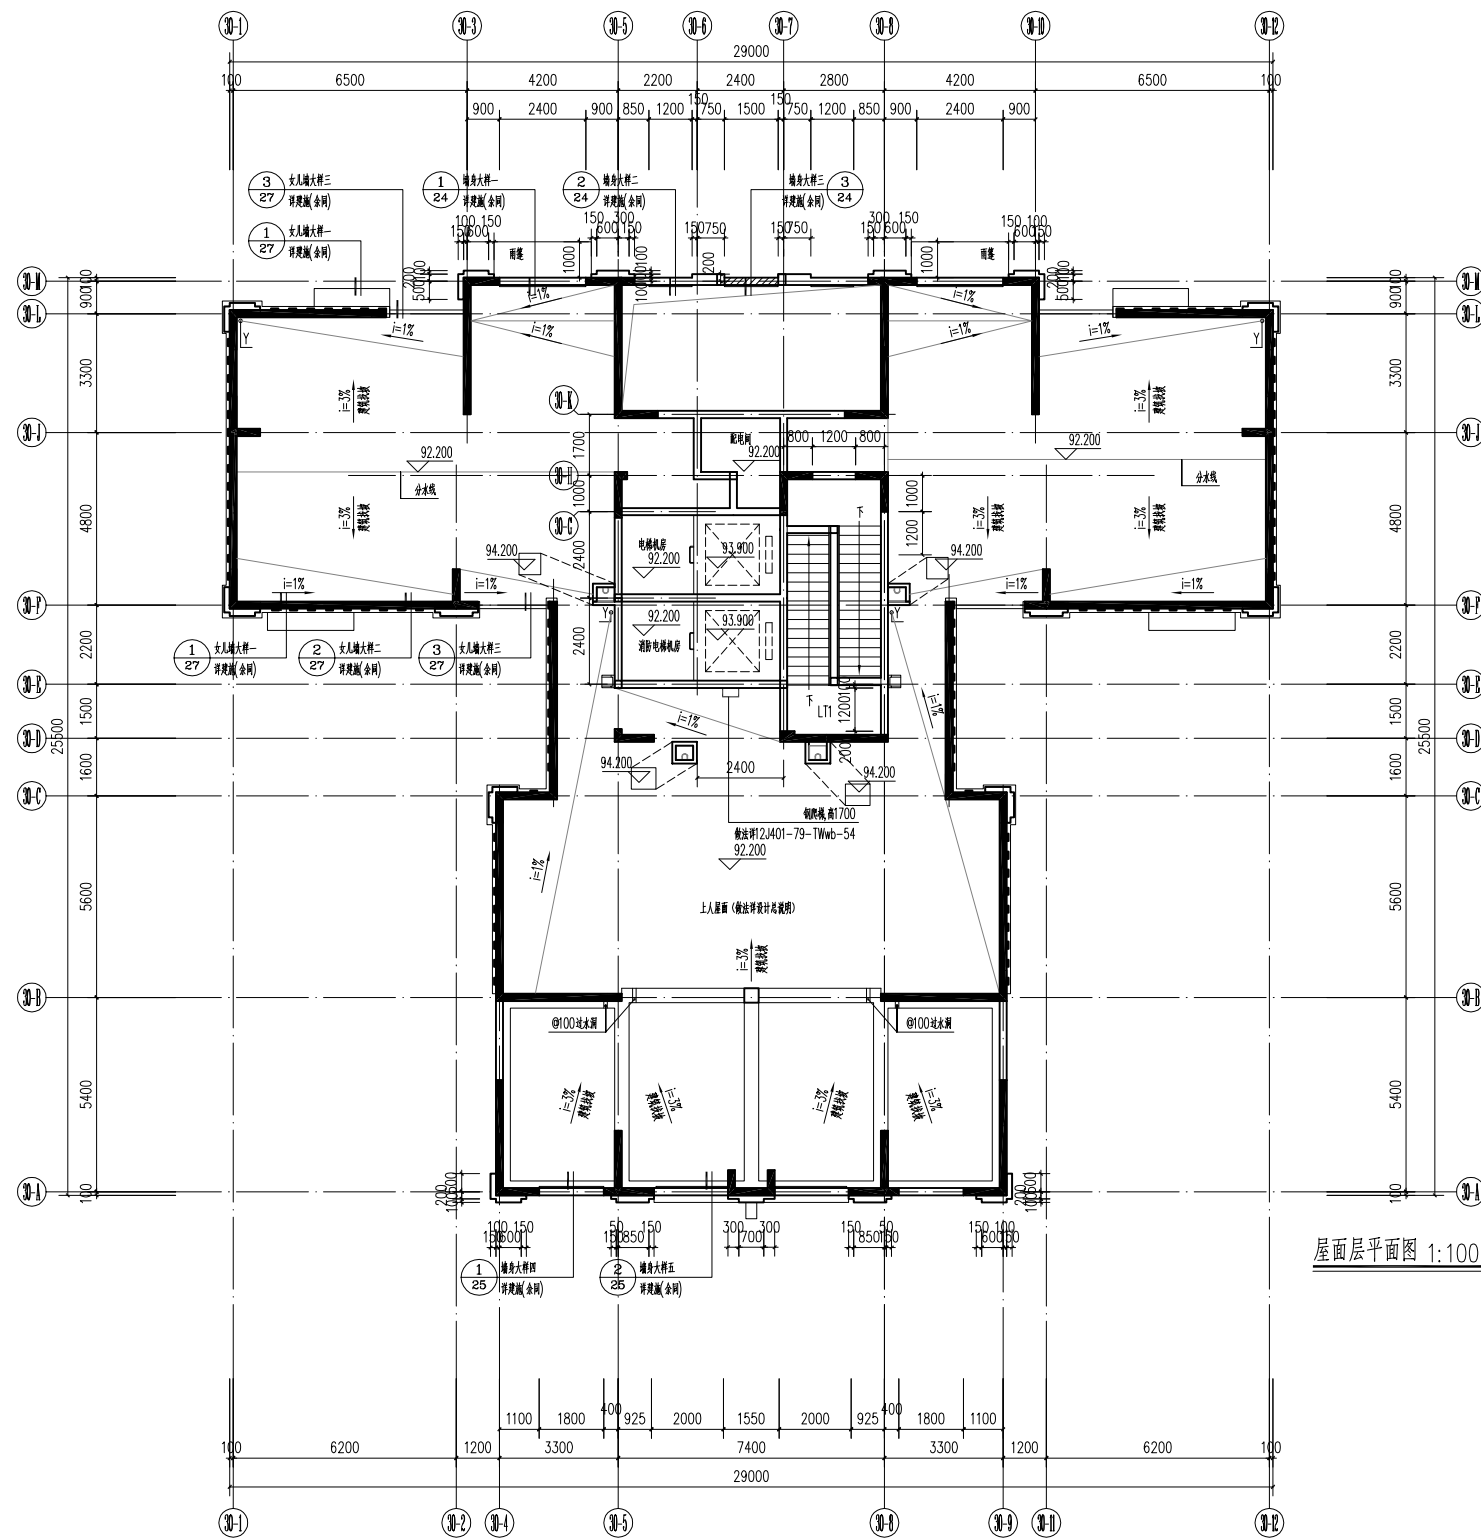

屋面层平面图 1:100

备注:
 1. 除标注外, 外墙饰面表面距轴100。
 2. 剪力墙及框架柱的柱头及定位预埋板。
 3. 所有门窗洞口除注明外均按100或按柱、墙厚等100的倍数取整。
 4. 配电箱等各种设备布置, 穿墙管、管配件及埋件等具体做法、预埋件位置及尺寸详各专业图纸。
 5. 上人屋面及不上人屋面做法详设计说明。
 6. 未注明者均按国家标准。
 图例:
 YP: 屋面雨水管
 屋面雨水管由屋面, 做法详07J916-1(A-10)。
 做跌梯, 做法详12J401-79-TWwb-54。

编号 No.	修改及建议记录 Revisions and Submission	日期 Date

备注:
 本图版权归本院所有, 未经本院负责人书面同意, 任何人不得擅自复制或复用。
 本图未经设计院签字、盖章无效。

本图应经相关部门审查通过后方可用于施工
 施工图审查批准单位:

华侨大学建筑工程施工图审查事务所

施工图审查批准证书号:

建设单位
 Client
 泉州润宇房地产开发有限公司

工程名称
 Project
 润宇·欧洲城(四期)

子项目名称
 Sub-Project
 30#楼

设计
 Design
 制图
 Drawing

校对
 Check
 专业负责人
 Chief

工程主持人
 Project Chief
 审核
 Auditing

审定
 Approval
 设计日期
 Project Date
 2015.09

工程号
 Project No.
 2012-SJF-011

版本号
 REVISION No.
 第1版

图名
 Drawing Title
 屋面层平面图

图号
 Drawing No.
 建筑-12

北京中联环建文建筑设计有限公司
 BEIJING CHINA UNICORP JIANGSHI ARCHITECTS & ENGINEERS CO., LTD.

