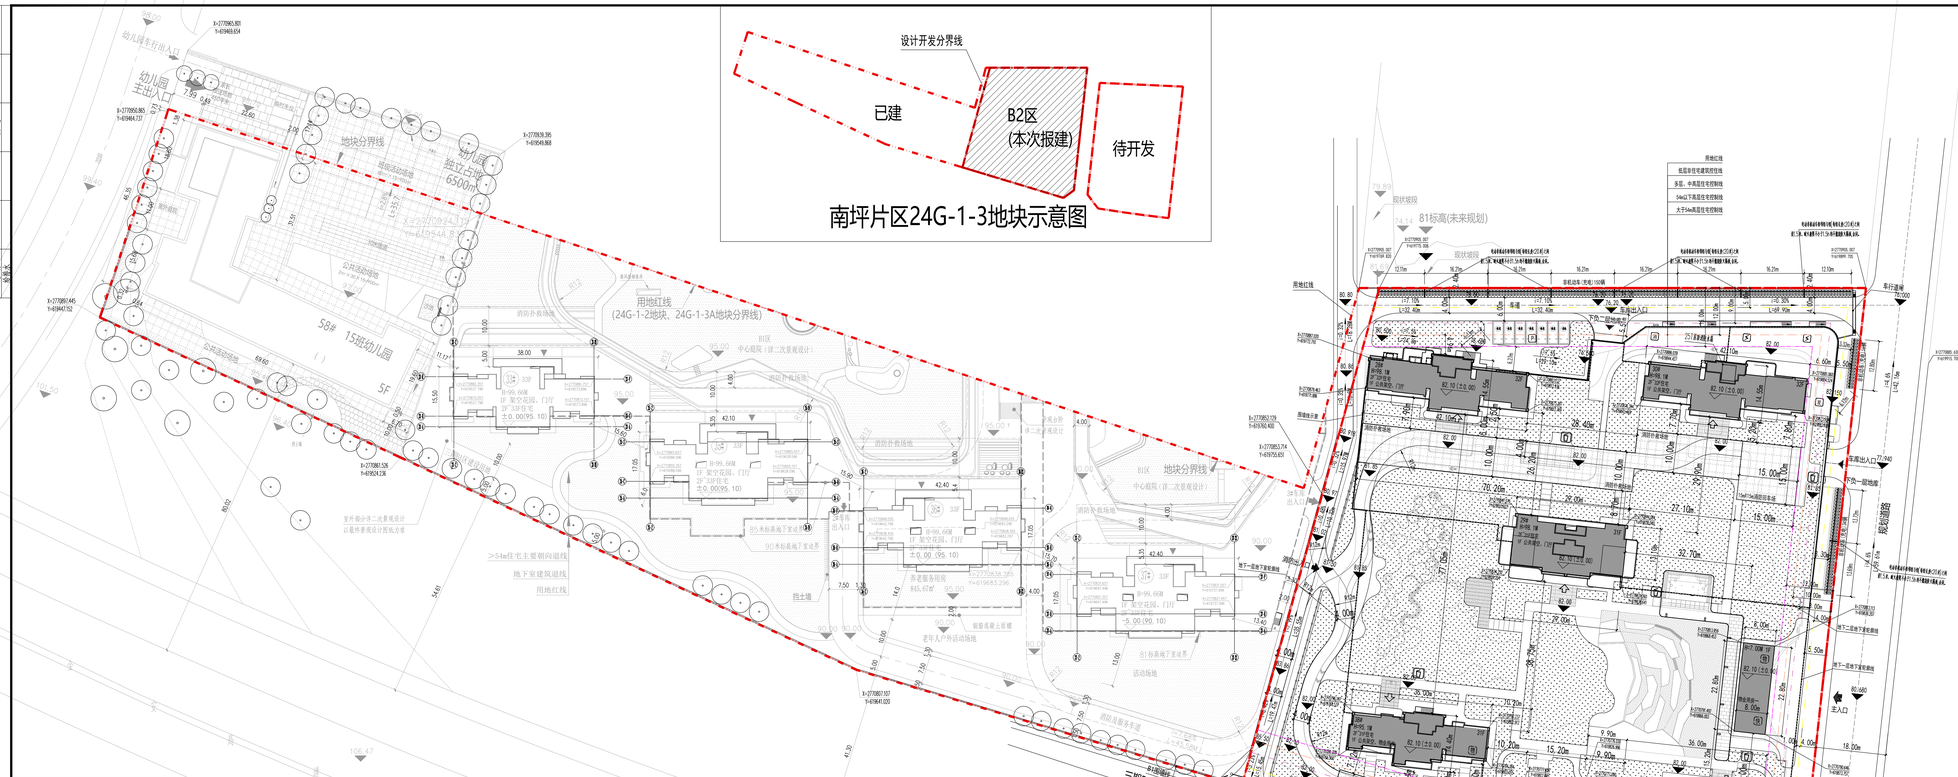

序号	图例	说明
1	33F	新建建筑及层数
2		道路
4		用地红线
5		道路红线
6		建筑退让线
7		地下车库范围线
8		小区出入口
9		住宅出入口
10		地下车库出入口
11	82.00	黄海高程
12	H=98.1m	室外地面至屋面的高度
13		绿化用地
14		消防登高操作场地
15		消防车道
16		围墙
17	机动 / 非机	非机动车位/非机动车位(充电设施)
18	慢充 / 快充	慢充机动车位/快充停车位
G	垃圾收集点	S 变配电室、开闭所
F	机动车停车位	W 物业管理用房
E	发电机房	K 消控室

设计说明：

1.图中所示用地红线的坐标为用地界线交点坐标；图中所注坐标、标高均以米为单位；标高均为绝对标高(国家高程1985)，坐标采用城市坐标系统(54坐标)。

2.图中建筑定位点均为建筑外墙轴线交点坐标。施工放线时，所有坐标定位点需校合无误后方可施工，如发现问题处不准，需及时与设计院联系。

3.图中所注尺寸均以米为单位，建筑尺寸为建筑面尺寸，建筑尺寸为结构边缘尺寸。




7.本地区属于抗震设防烈度为6度地区，建筑物抗震设防标准不得低，需与设计人员协商调整。雨水排放至周围水沟，收集后排入市政管网。

8.工程地质资料，根据正式报告要求施工前应计点确定《建筑与市政工程无障碍设计规范》GB55019-2021及闽2023-J-02图集的要求。




12.J003-2A/C6。







