


非机动车位计算：
 学校共设置初中36个班，高中48个班，合计4200人。
 需要非机动车位为：每100人40个车位
 共计需要4200/100*40=1680个
 已建高中部教学楼一层架空1374.26m²作为非机动车停车位，
 共设非机动车停车位312个
 本次设计非机动车位1415个
 因此本校园非机动车位为1415+312=1727个
 满足要求。

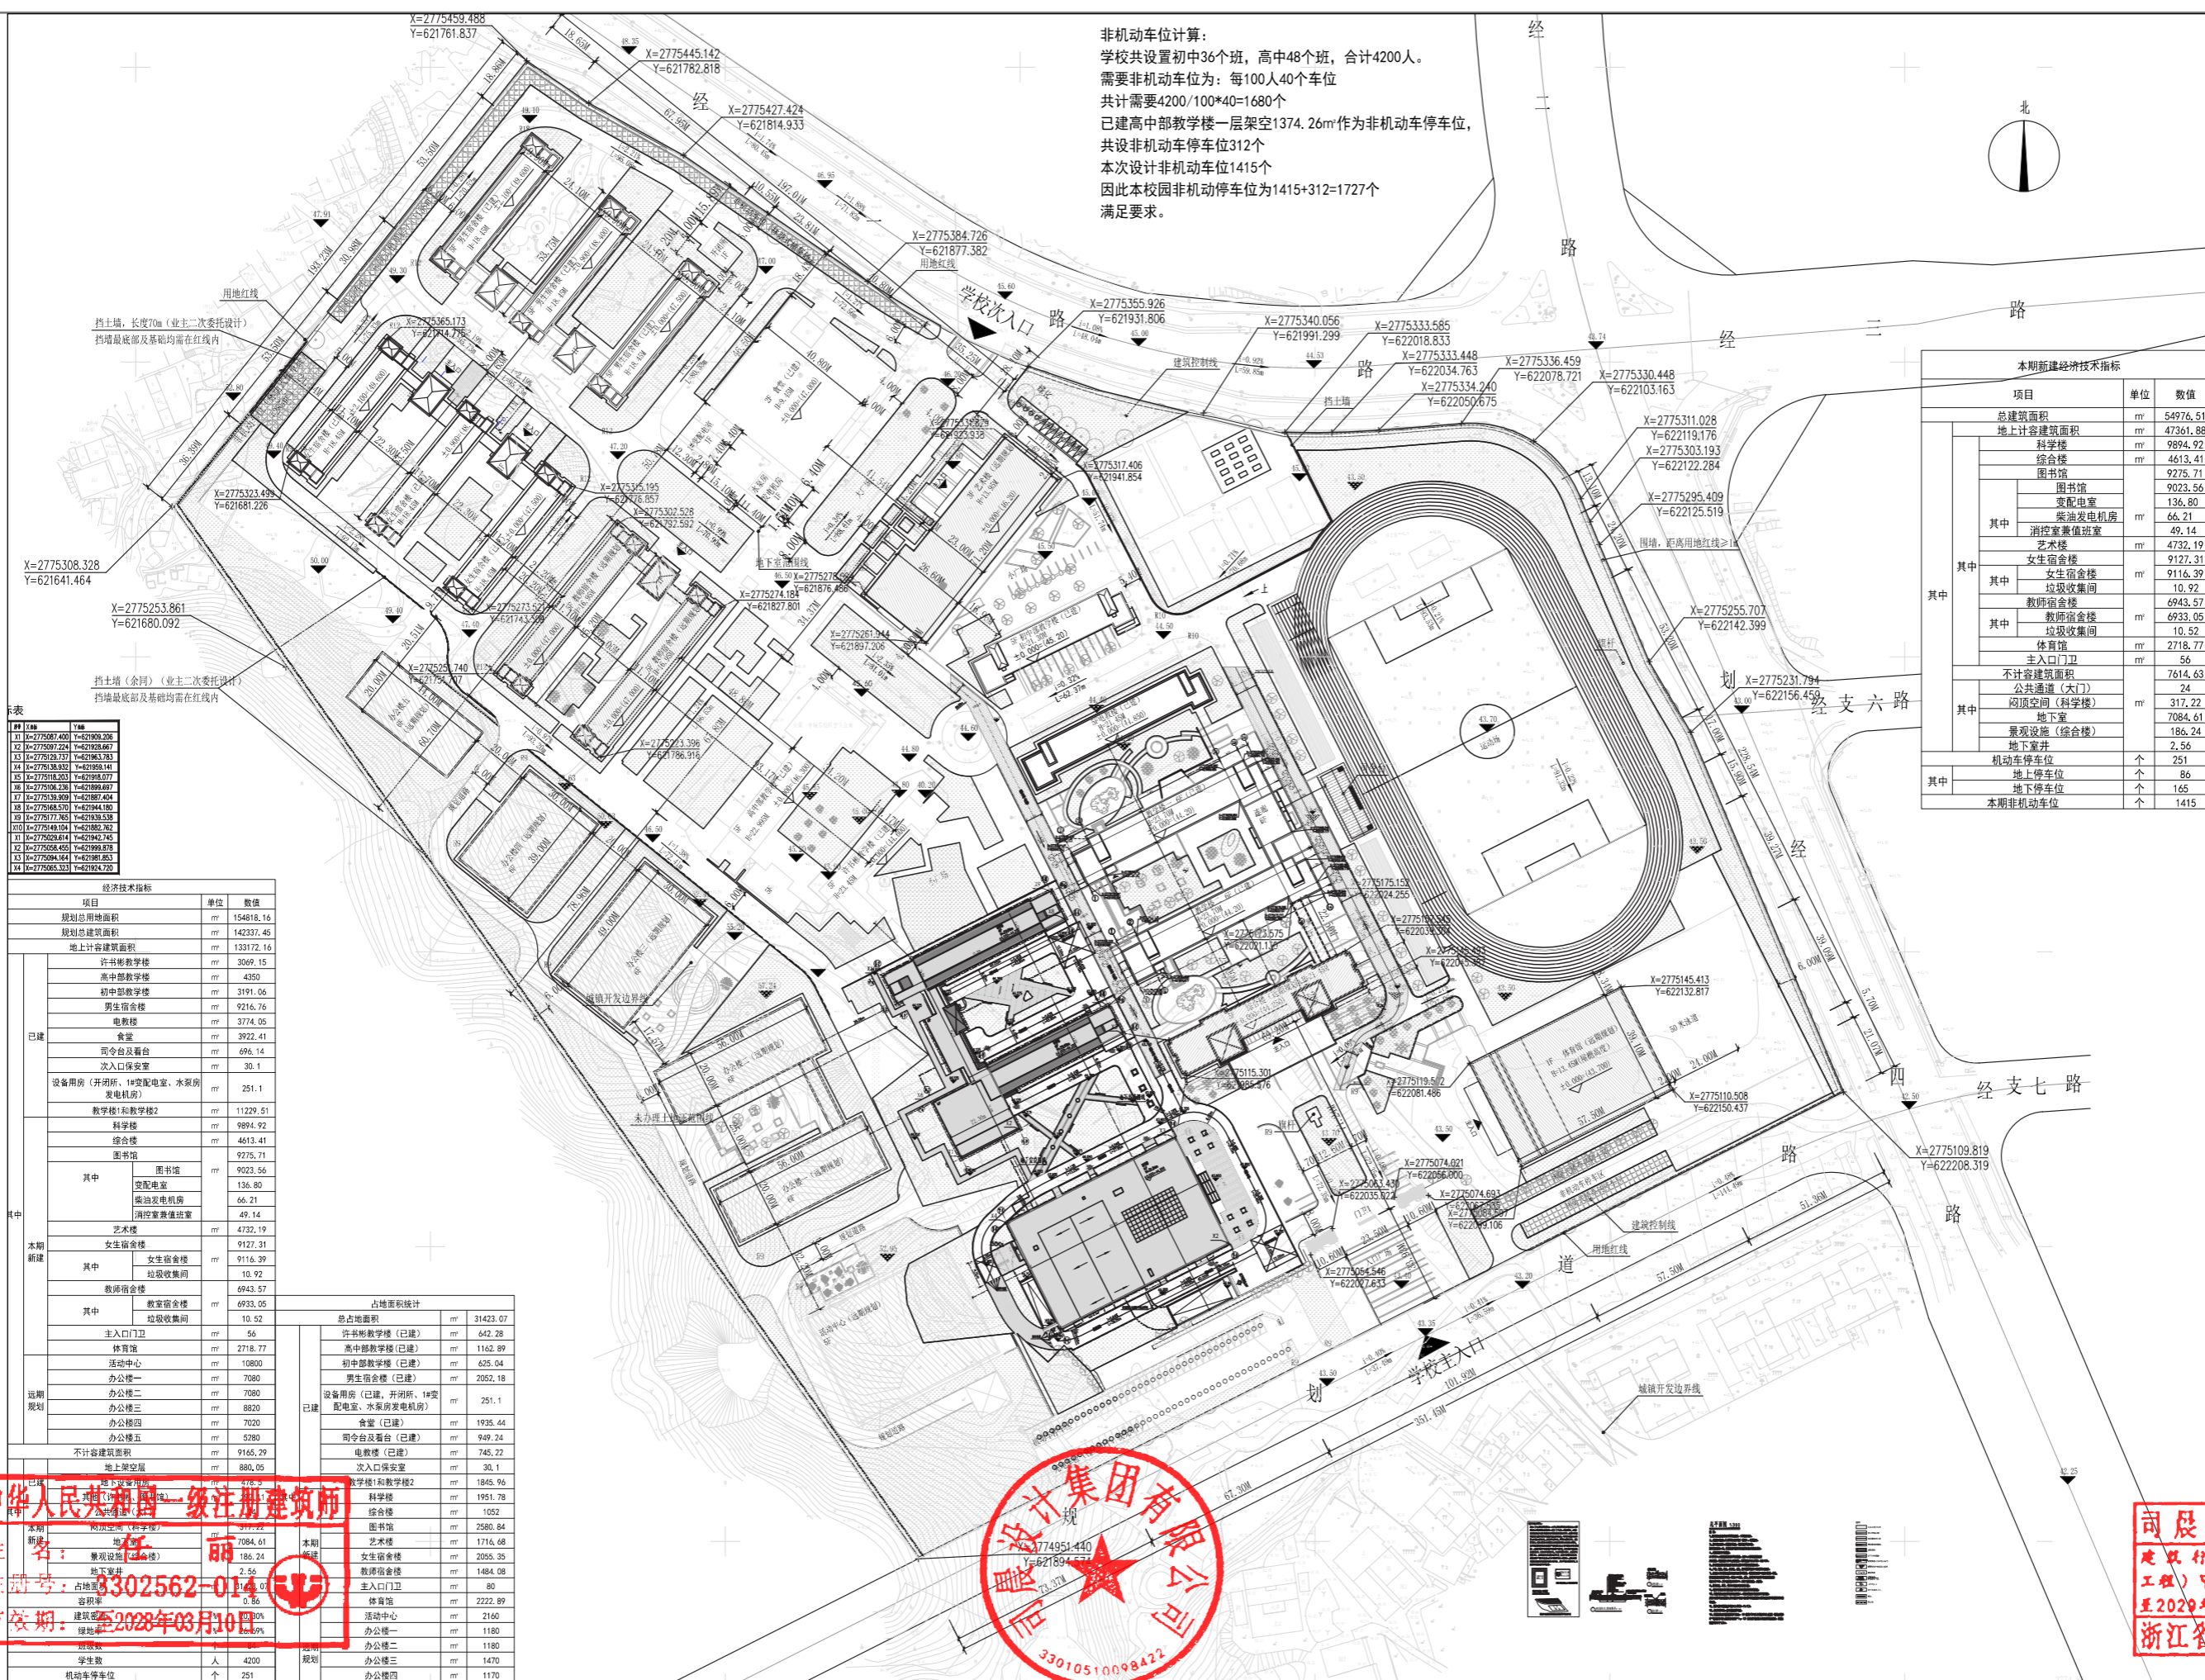

本期新建经济技术指标		
项目	单位	数值
总建筑面积	m²	54976.51
地上计容建筑面积	m²	47361.88
其中		
科学楼	m²	9894.92
综合楼	m²	4613.41
图书馆	m²	9275.71
图书阅览室	m²	9023.56
变配电室	m²	136.80
柴油发电机房	m²	66.21
消防室兼值班室	m²	49.14
艺术楼	m²	4732.19
女生宿舍楼	m²	9127.31
其中		
女生宿舍楼	m²	9116.39
垃圾收集间	m²	10.92
教师宿舍楼	m²	6943.57
其中		
教师宿舍楼	m²	6933.05
垃圾收集间	m²	10.52
体育馆	m²	2718.77
主入口门卫	m²	56
不计容建筑面积	m²	7614.63
公共通道(大门)	m²	24
其中		
闷顶空间(科学楼)	m²	317.22
地下室	m²	7084.61
景观设施(综合楼)	m²	186.24
地下室井	m²	2.56
机动车停车位	个	251
其中		
地上停车位	个	86
地下停车位	个	165
本期非机动车位	个	1415


经济技术指标		
项目	单位	数值
规划总用地面积	m²	154818.16
规划总建筑面积	m²	142337.45
地上计容建筑面积	m²	133172.16
已建		
许书彬教学楼	m²	3069.15
高中部教学楼	m²	4350
初中部教学楼	m²	3191.06
男生宿舍楼	m²	9216.76
电教楼	m²	3774.05
食堂	m²	3922.41
司令台及看台	m²	696.14
次入口保安室	m²	30.1
设备用房(开闭所、1#变配电室、水泵房、发电机房)	m²	251.1
教学楼1和教学楼2	m²	11229.51
科学楼	m²	9894.92
综合楼	m²	4613.41
图书馆	m²	9275.71
其中		
图书阅览室	m²	9023.56
变配电室	m²	136.80
柴油发电机房	m²	66.21
消防室兼值班室	m²	49.14
艺术楼	m²	4732.19
女生宿舍楼	m²	9127.31
其中		
女生宿舍楼	m²	9116.39
垃圾收集间	m²	10.92
教师宿舍楼	m²	6943.57
其中		
教师宿舍楼	m²	6933.05
垃圾收集间	m²	10.52
主入口门卫	m²	56
体育馆	m²	2718.77
活动中心	m²	10800
办公楼一	m²	7080
办公楼二	m²	7080
办公楼三	m²	8820
办公楼四	m²	7020
办公楼五	m²	5280
不计容建筑面积	m²	9166.29
地上架空层	m²	880.05
地下室(科学楼)	m²	478.9
地下室(综合楼)	m²	317.22
地下室井	m²	2.56
景观设施(综合楼)	m²	186.24
其中		
闷顶空间(科学楼)	m²	317.22
地下室	m²	7084.61
景观设施(综合楼)	m²	186.24
地下室井	m²	2.56
机动车停车位	个	251
其中		
地上停车位	个	86
地下停车位	个	165
本期非机动车位	个	1415

占地面积统计		
项目	单位	数值
总占地面积	m²	31423.07
已建		
许书彬教学楼(已建)	m²	642.28
高中部教学楼(已建)	m²	1162.89
初中部教学楼(已建)	m²	625.04
男生宿舍楼(已建)	m²	2052.18
设备用房(已建、开闭所、1#变配电室、水泵房、发电机房)	m²	251.1
食堂(已建)	m²	1935.44
司令台及看台(已建)	m²	949.24
电教楼(已建)	m²	745.22
次入口保安室	m²	30.1
教学楼1和教学楼2	m²	1845.96
科学楼	m²	1951.78
综合楼	m²	1052
图书馆	m²	2580.84
艺术楼	m²	1716.68
女生宿舍楼	m²	2055.35
教师宿舍楼	m²	1484.08
主入口门卫	m²	80
体育馆	m²	2222.89
活动中心	m²	2160
办公楼一	m²	1180
办公楼二	m²	1180
办公楼三	m²	1470
办公楼四	m²	1170

中华人民共和国一级注册建筑师
 姓名：陈丽
 注册号：3302562-01
 有效期：2028年03月10日

设计集团
 33010510098422

司晨设计集团有限公司
 建筑行业(建筑工程)甲级(有效期★NO:A133A07301
 至2029年01月19日)
 浙江省住房和城乡建设厅监制