



专 业	姓 名	日 期	专 业	姓 名	日 期
建 筑			结 构		
给 排 水			电 气		
暖 通					

泉州白礁水利枢纽工程剑斗仙东安置区技术经济指标						
序号	项目名称		单位	数量	备注	
1	规划用地面积		m ²	394986.00	安置区总地块	
2	总建筑面积		m ²	319429.54		
3	其中	总计容面积	m ²	306835.35		
		商业住宅总建筑面积	m ²	296477.27		
			商业	m ²	353.11	
			住宅	m ²	311378.94	
		住宅(首层局部高3.3米双柱计算部分, 室外板顶)	m ²	84740.55	不计入建筑面积但计入容积率	
		电视通信机房	m ²	162.00		
	公共卫生间	m ²	195.08			
	其中	不计容建筑面积	m ²	7334.74		
		配套设施建设	m ²	0.00		
绿化道路		m ²	7334.74			
4	容积率		——	1.01	1.0(容积率)~1.2	
5	建筑密度		——	28.29%	≥33%	
6	建筑占地面积		m ²	91766.80		
7	绿地率		%	35.64%	≥30%	
8	空地面积		m ²	110409.14		
9	总户数		户	971		
10	安置人口		人	4223		
11	机动停车位		个	1503	地上设置	
12	非机动车停车位		个	1434	地上设置	

户型		占地面积	要求套数	设计套数	差值
低层建筑	A	60	171	169	-2
	B	80	385	385	0
	C	100	273	270	-3
	D	120	134	132	-2
小计			963	956	-7
多层80m ²	E		17	18	1
合计			980	974	-6
			6	9	3


非机动车停车位设施配置率控制指标			本项目所需停车位
建筑类型	计算单位	标准非机动车停车位 数	商业面积 (m ²)/住宅 户数
商业	车位/100m ² 建筑面积	8	452.00
公共配套	车位/100m ² 建筑面积	4	0.00
住宅	建筑面积≤50 90m ²	2	18
	建筑面积80- 150m ²	0	0
	建筑面积160- 150m ²	1	956
			956
合计			1027

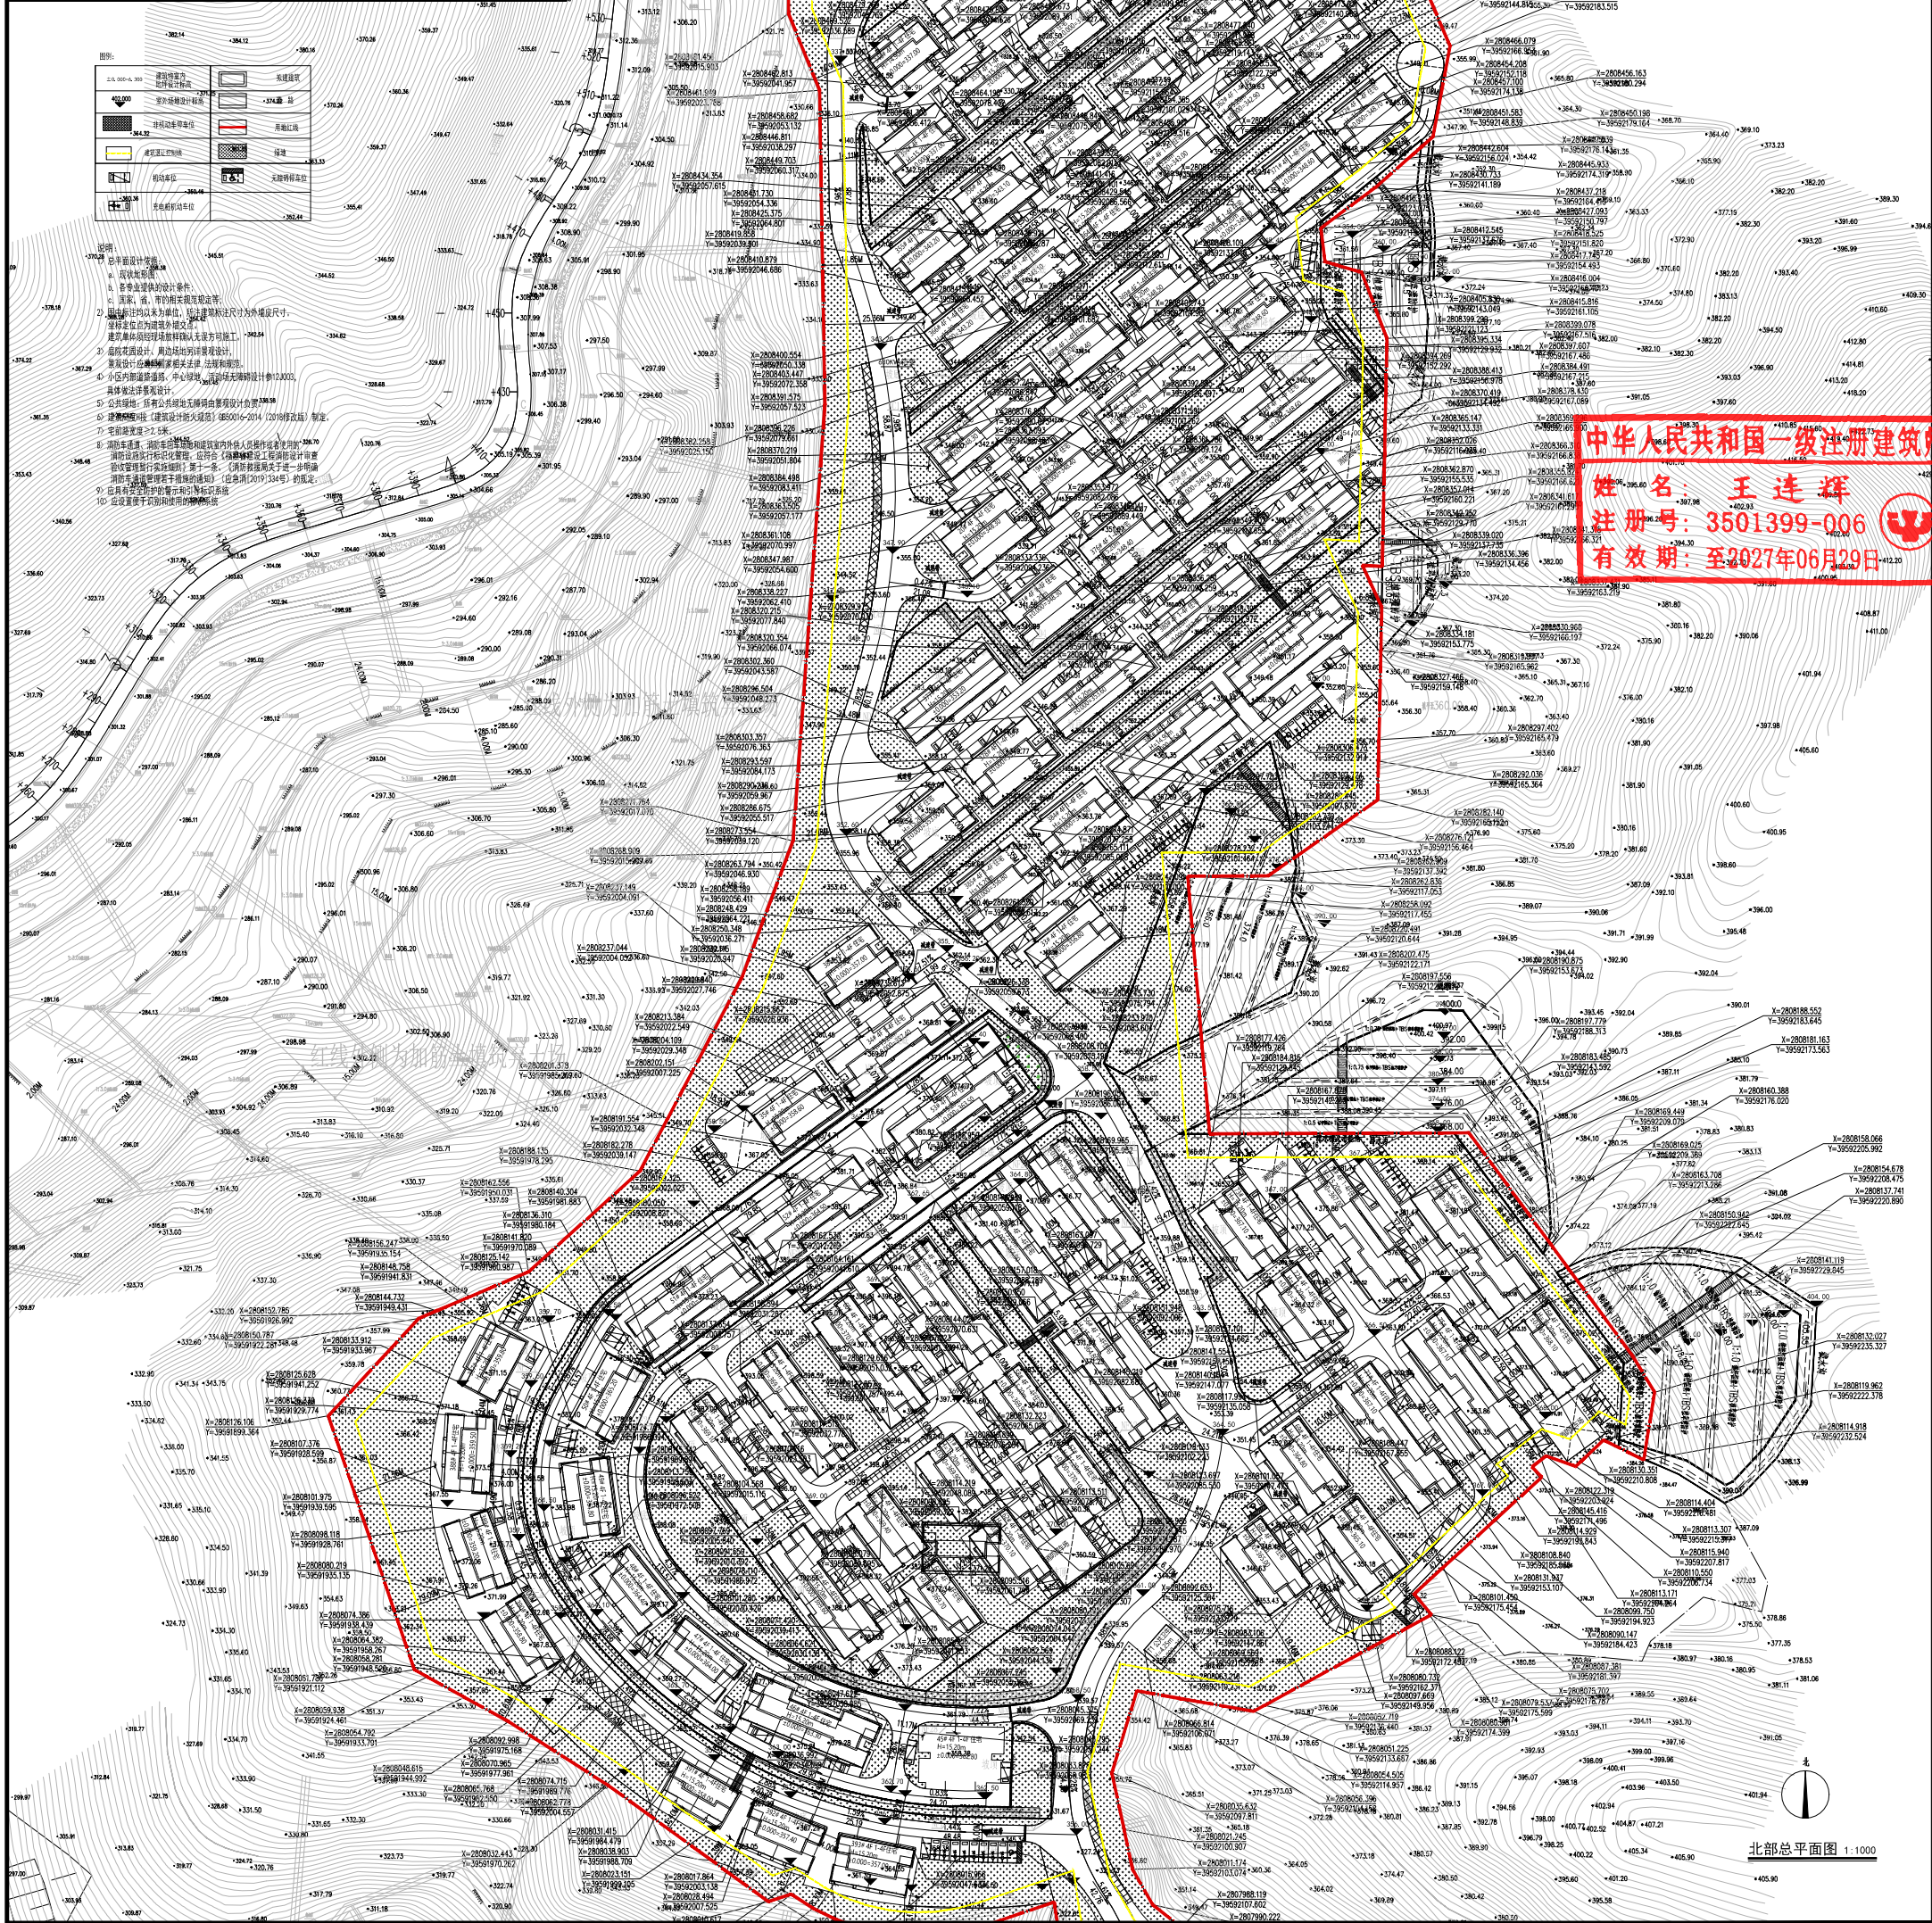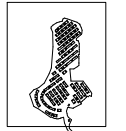




厦门东翔工程设计有限公司
XIAMEN DONGXIANG
ENGINEERING & DESIGN CO., LTD
证书编号: A135013995

备注:
1. 本图纸须经施工图审查合格后方可施工。
2. 未经设计单位授权, 不得修改、复印本图纸。
3. 图中尺寸以标注为准, 不得使用比例测量。

福建省工程勘察设计图纸专用章
厦门东翔工程设计有限公司
资质范围: 建筑工程
等级: 甲级 证号: A135013995
有效期至: 2028年12月22日

中华人民共和国一级注册建筑师
姓名: 王连辉
注册号: 3501399-006

版本号 日期 升版原因
施工图审查批准单位

施工图审查批准书号

图纸专用章

注册建筑师执业章

注册结构师执业章

工程名称

泉州白濑水利枢纽工程剑斗仙安安置区

项目名称

泉州白濑水利枢纽工程剑斗仙安安置区

建设单位

安溪县剑斗镇人民政府

工程负责人

王连辉

专业负责人

王连辉

审定

王连辉

审核

庄一凡

校对

刘小瑞

设计

蔡志新

制图

蔡志新

图名

工程编号

DX2104-01

比例

随图

图号

方案

版本

第2.0版

日期

2026.05


































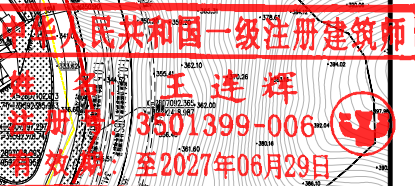[illegible]

厦门东翔工程设计有限公司
XIAMEN DONGXIANG
ENGINEERING & DESIGN CO., LTD
证书编号: A135013995

[illegible]

中华人民共和国一级注册建筑师
姓名 王连辉
有效期 至2027年06月29日

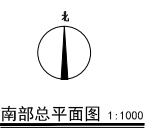



