个人建房申请位置勘测定界图


白濑乡 下镇村 19 组　　建房申请人：陈碧莲　　2026年08月12日

	产权人	旧房位置	面积	层数	结构	建设时间	办证、审批情况（或村用地证明）	备注
现有旧房情况（翻扩建用）								
	合计							

	户主	本村集体成员人口	申请位置	与原房屋产权人关系	旧房分得面积	申请面积 占地面积	申请面积 宅基地面积	地类	层数	高度	相邻房主	间距	
建房申请情况	陈碧莲	3	洋中角落			120.00	120.00	新建120	3	15.5米	周文敏申请地	合墙	

备注：①单位：M，㎡，②蓝色线为现有旧房范围
③绿色线为占地申请建房范围（标注尺寸和周边间距），红色线为宅基地范围. ④以下宗地图剪切贴在申请表上。

下镇村 19 组，户主：陈碧莲　　宗地图（编号：　　）

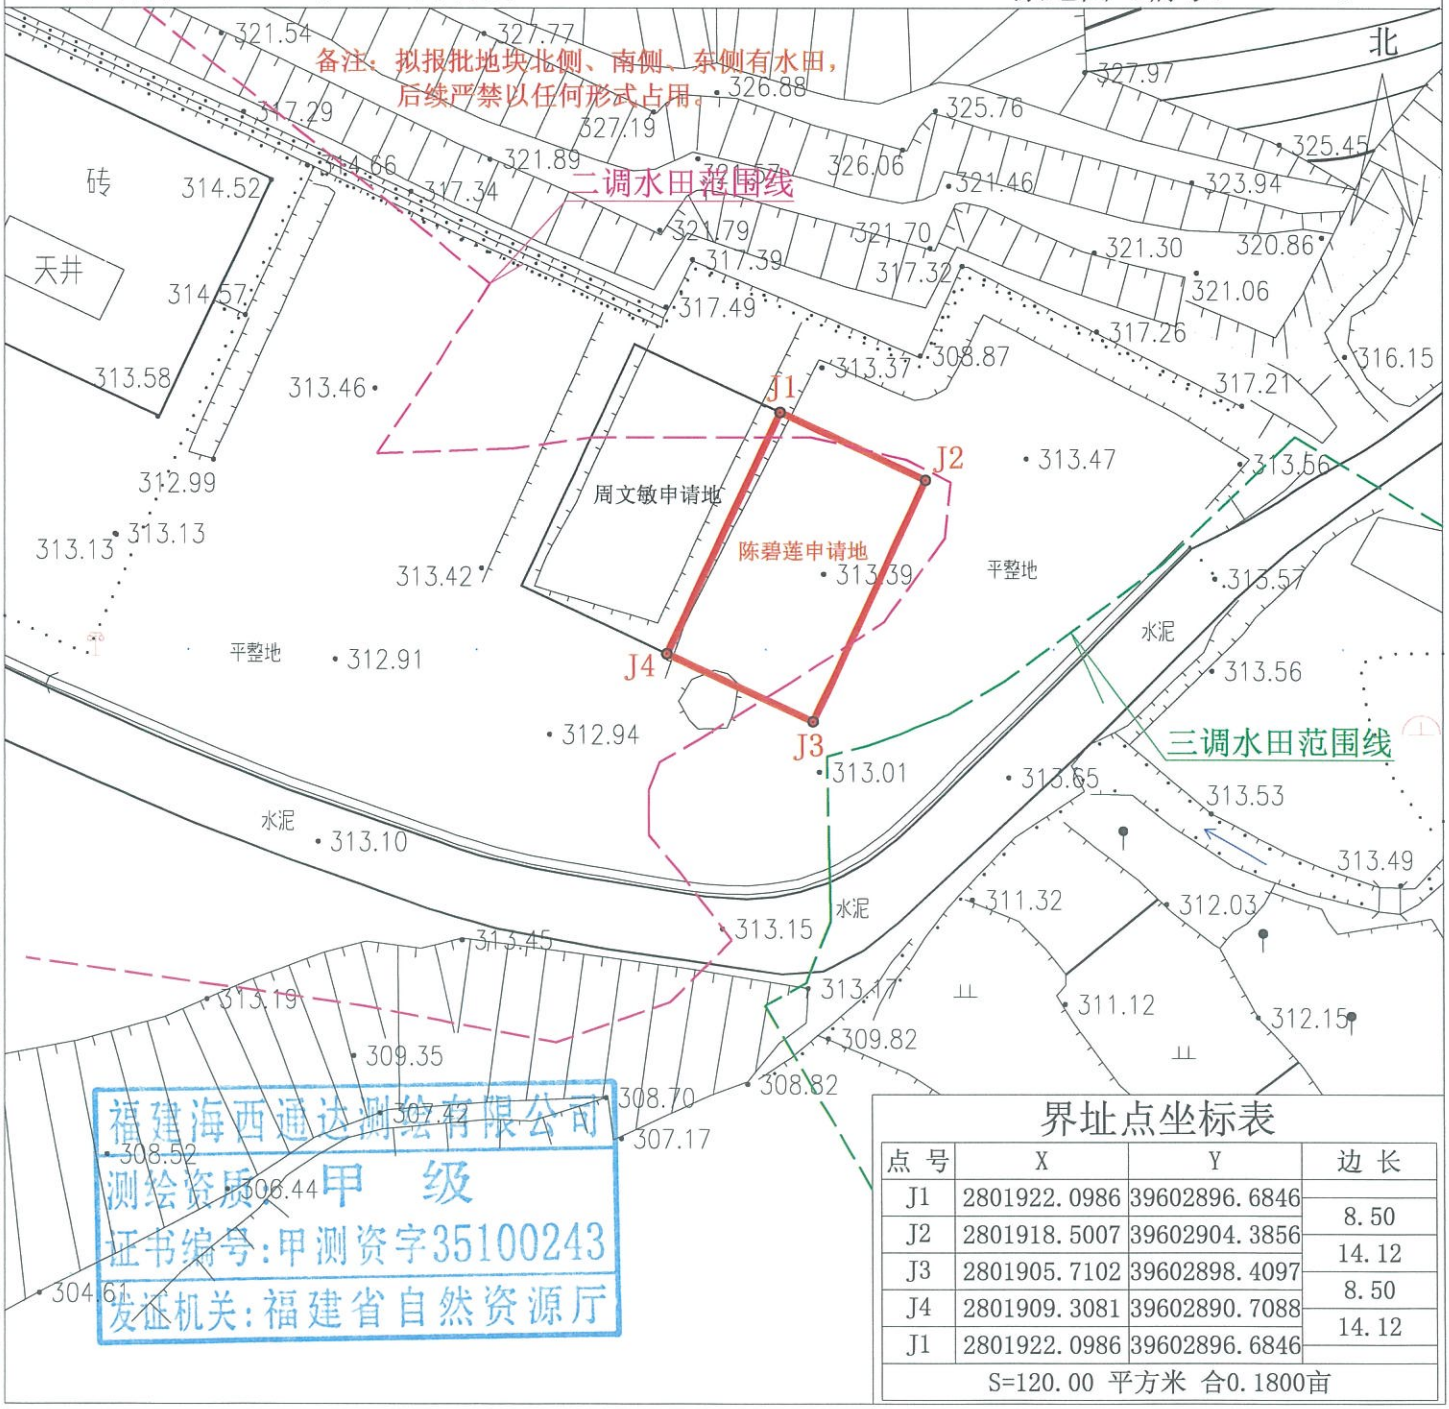

福建海西通达测绘有限公司

福建海西通达测绘有限公司
测绘资质：甲　级
证书编号：甲测资字35100243
发证机关：福建省自然资源厅

界址点坐标表

点 号	X	Y	边 长
J1	2801922.0986	39602896.6846	
J2	2801918.5007	39602904.3856	8.50
J3	2801905.7102	39602898.4097	14.12
J4	2801909.3081	39602890.7088	8.50
J1	2801922.0986	39602896.6846	14.12
S=120.00 平方米 合0.1800亩			

2000国家大地坐标系　　1:400　　测绘员：林福安　电话：13625969603