
彩色总平面图

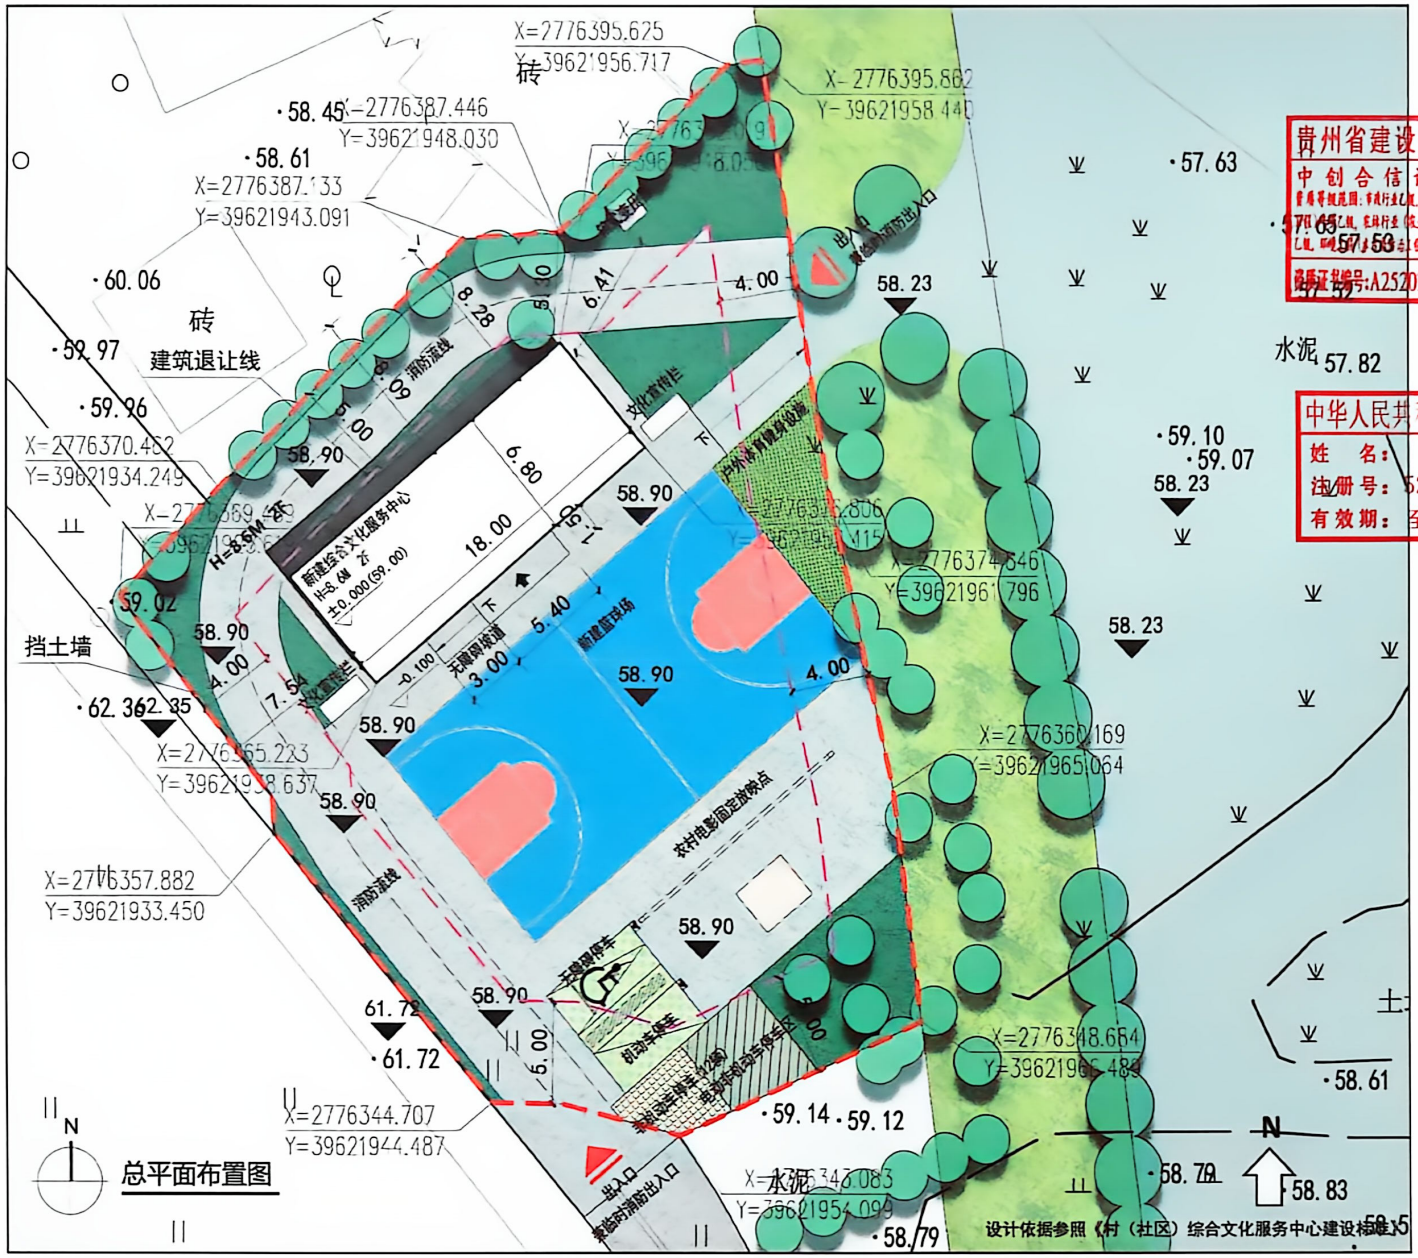

综合文化服务中心经济指标表				
序号	分项	数值	单位	备注
1	用地面积	1283.00	㎡	
2	综合文化服务中心总建面	244.80	㎡	两层建筑
	图书室（农家书屋）	11.47	㎡	无线全覆盖数字化
	多功能室	28.62	㎡	
	科普活动室	33.39	㎡	
	广播室	5.89	㎡	
	文体活动室	16.43	㎡	
	文化信息资源共享工程服务室	16.43	㎡	
	卫生间	21.76	㎡	
	交通及其他	110.81	㎡	
3	容积率	0.19	-	
4	建筑高度	8.600	m	
5	绿地率	16.72%	-	
6	绿化面积	214.47	㎡	
7	建筑占地面积	122.40	㎡	
8	建筑密度	9.54%	-	
9	非机动车停车	17	辆	
10	地面停车	2	辆	

贵州省建设工程设计出图专用章
中创合信设计集团有限公司
有效期至：2031年06月05日


中华人民共和国一级注册建筑师
姓 名：[illegible]
注册号：5203235-002
有效期：至2027年4月

***地面停车含一辆无障碍停车位，停车配建符合《福建省城市规划管理技术规定》。**


***本项目人防考虑异地建设。**

中创合信设计集团有限公司 5206028839218

彩色总平面图

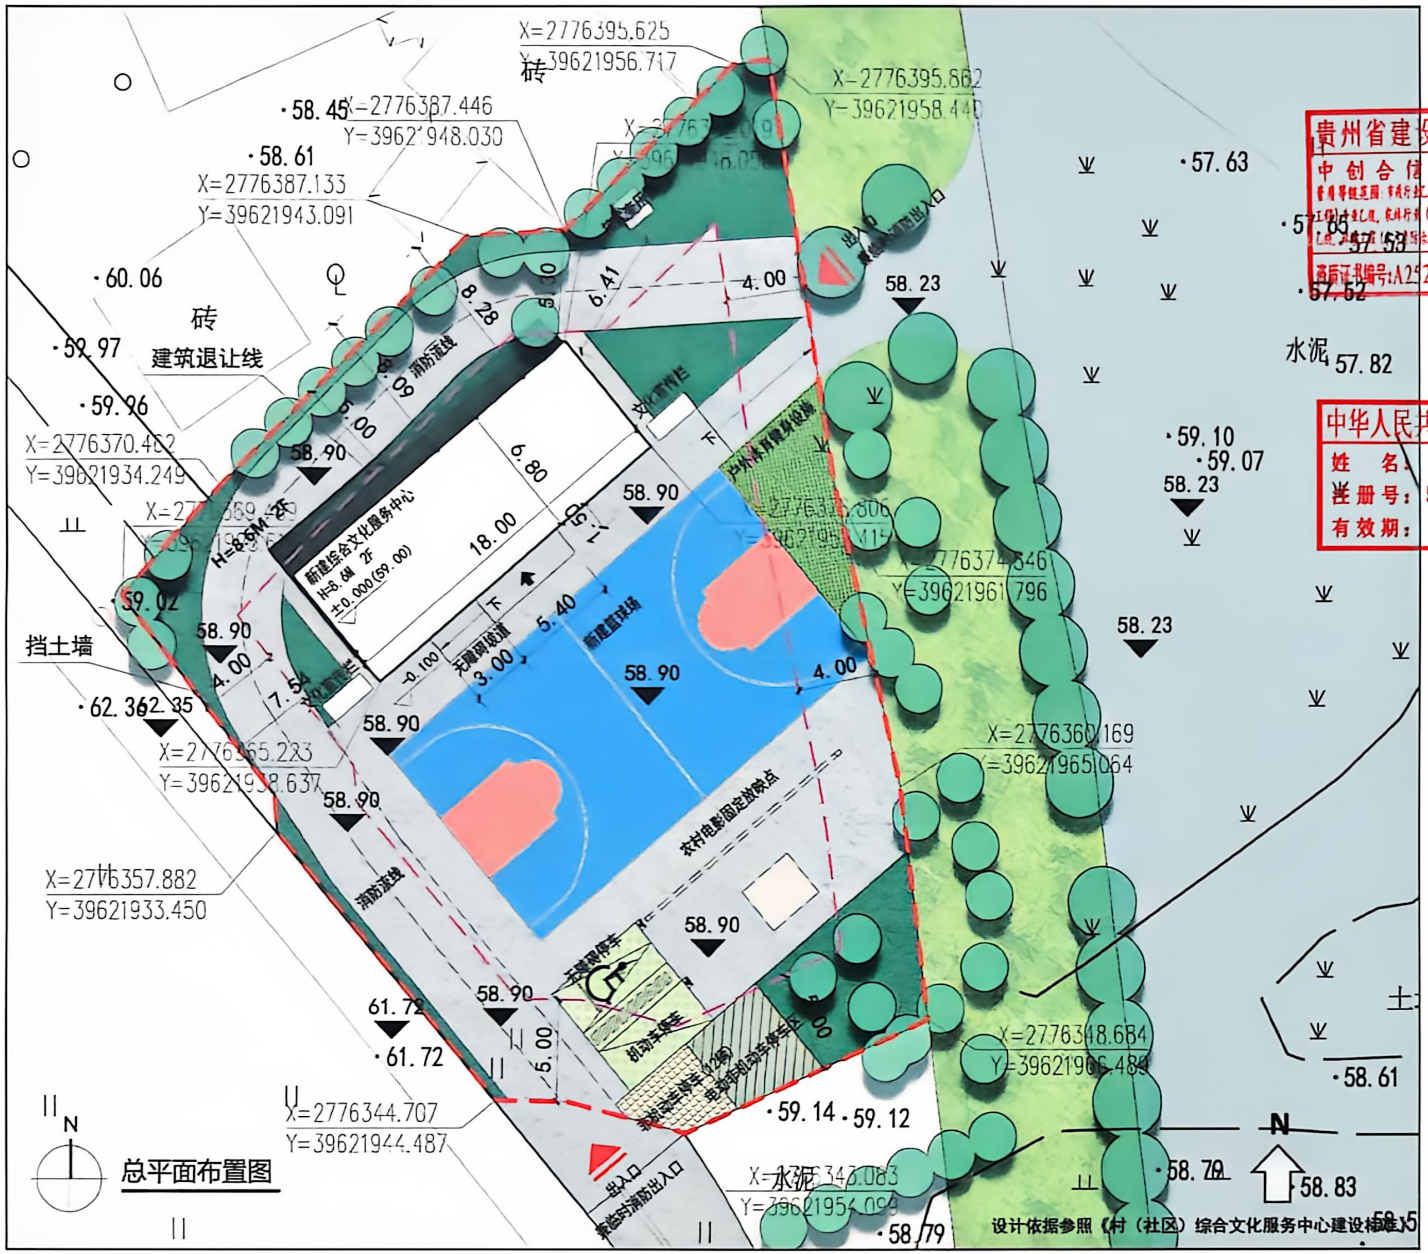
X=2776395.625
Y=39621956.717
X=2776395.862
Y=39621958.440
X=2776387.446
Y=3962?948.030
X=2776387.133
Y=39621943.091
X=2776370.462
Y=39621934.249
X=2776374.546
Y=39621961.796
X=2776360.169
Y=39621965.064
X=2776348.684
Y=39621966.489
X=2776357.882
Y=39621933.450
X=2776344.707
Y=39621944.487
X=2776343.083
Y=39621954.099
·58.45
·58.61
·60.06
·59.97
·59.96
·59.02
·62.36
·62.35
·61.72
·61.72
·59.14
·59.12
·58.79
·58.70
·58.83
·58.61
·57.63
·57.65
·57.53
·57.52
·57.82
·59.10
·59.07
58.23
58.23
58.23
58.90
58.90
58.90

彩色总平面图

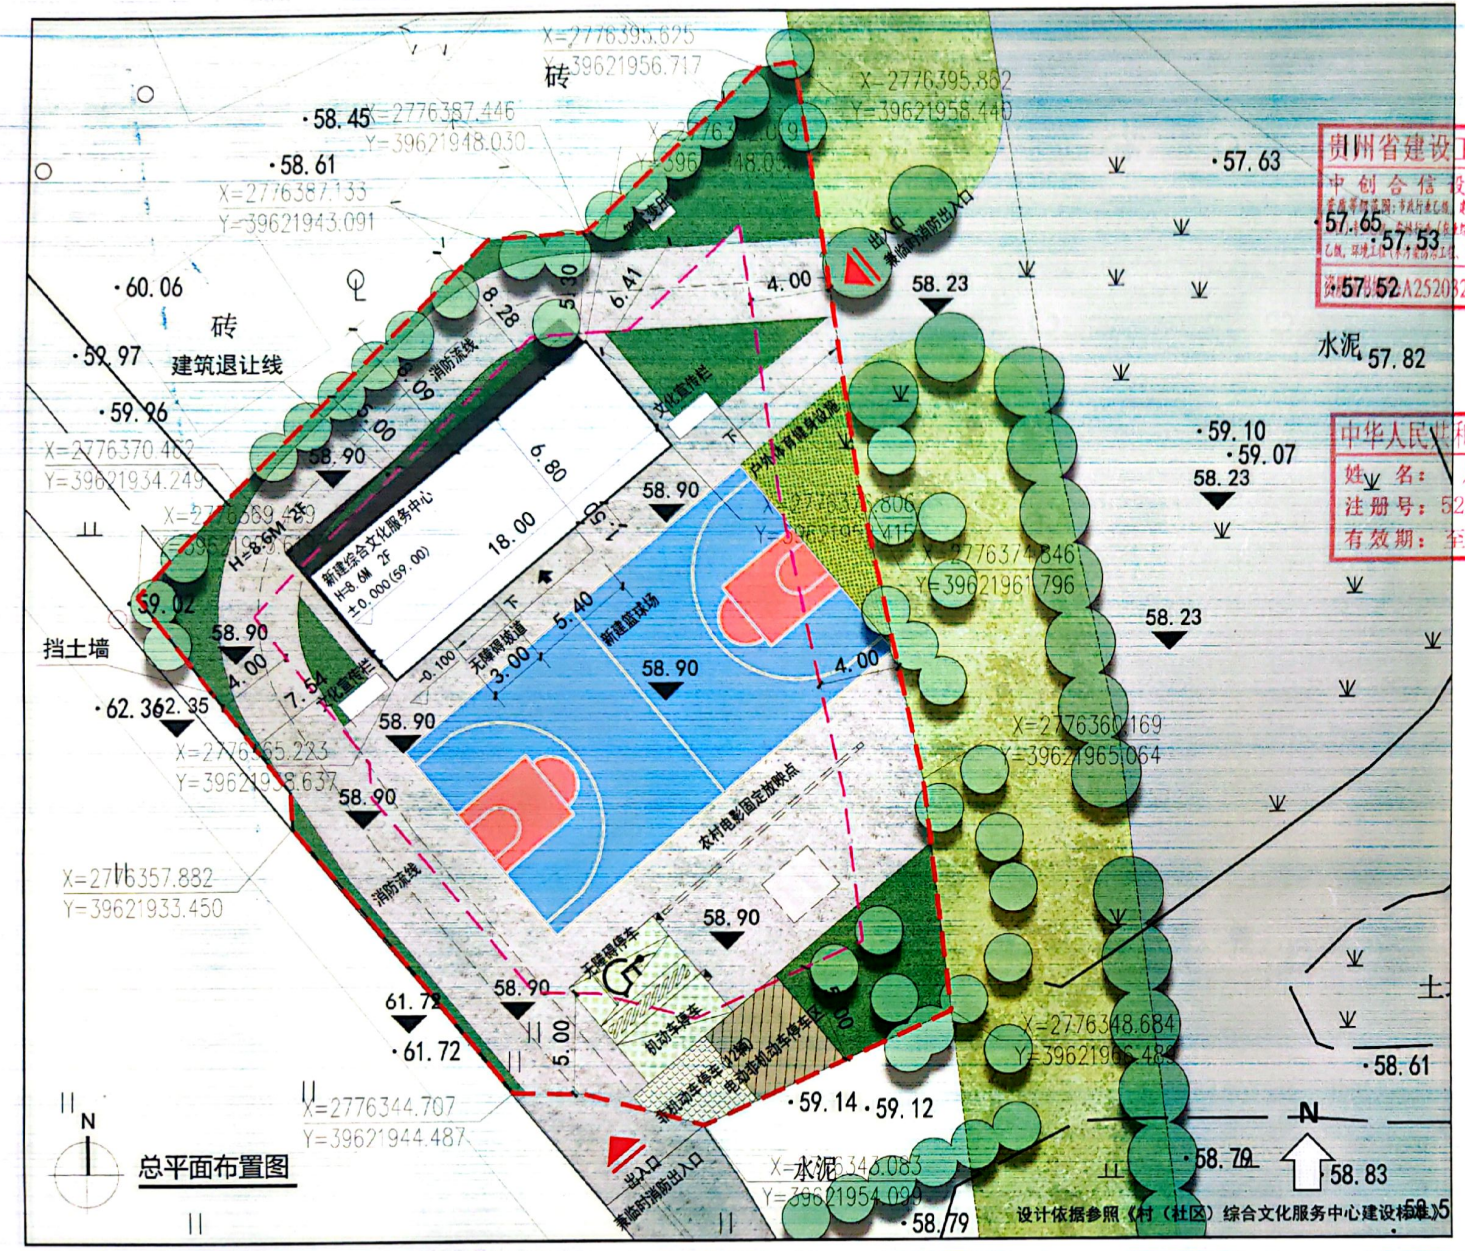

综合文化服务中心经济指标表

序号	分项	数值	单位	备注
1	用地面积	1283.00	㎡	
2	综合文化服务中心总建面	244.80	㎡	两层建筑
	其中 图书室（农家书屋）	11.47	㎡	无线全覆盖数字化
	多功能室	28.62	㎡	
	科普活动室	33.39	㎡	
	广播室	5.89	㎡	
	文体活动室	16.43	㎡	
	文化信息资源共享工程服务室	16.43	㎡	
	卫生间	21.76	㎡	
	交通及其他	110.81	㎡	
3	容积率	0.19	-	
4	建筑高度	8.600	m	
5	绿地率	16.72%	-	
6	绿化面积	214.47	㎡	
7	建筑占地面积	122.40	㎡	
8	建筑密度	9.54%	-	
9	非机动车停车	17	辆	
10	地面停车	2	辆	

贵州省建设工程设计出图专用章 中创合信设计集团有限公司 A252082353 有效期至：2031年06月0

中华人民共和国一级注册建筑师 姓名：席延辉 注册号：5208232-002 有效期：至2027年4月

*地面停车含一辆无障碍停车位，停车配建符合《福建省城市规划管理技术规定》。

*本项目人防考虑异地建设。

中创合信设计集团有限公司 5206028839218